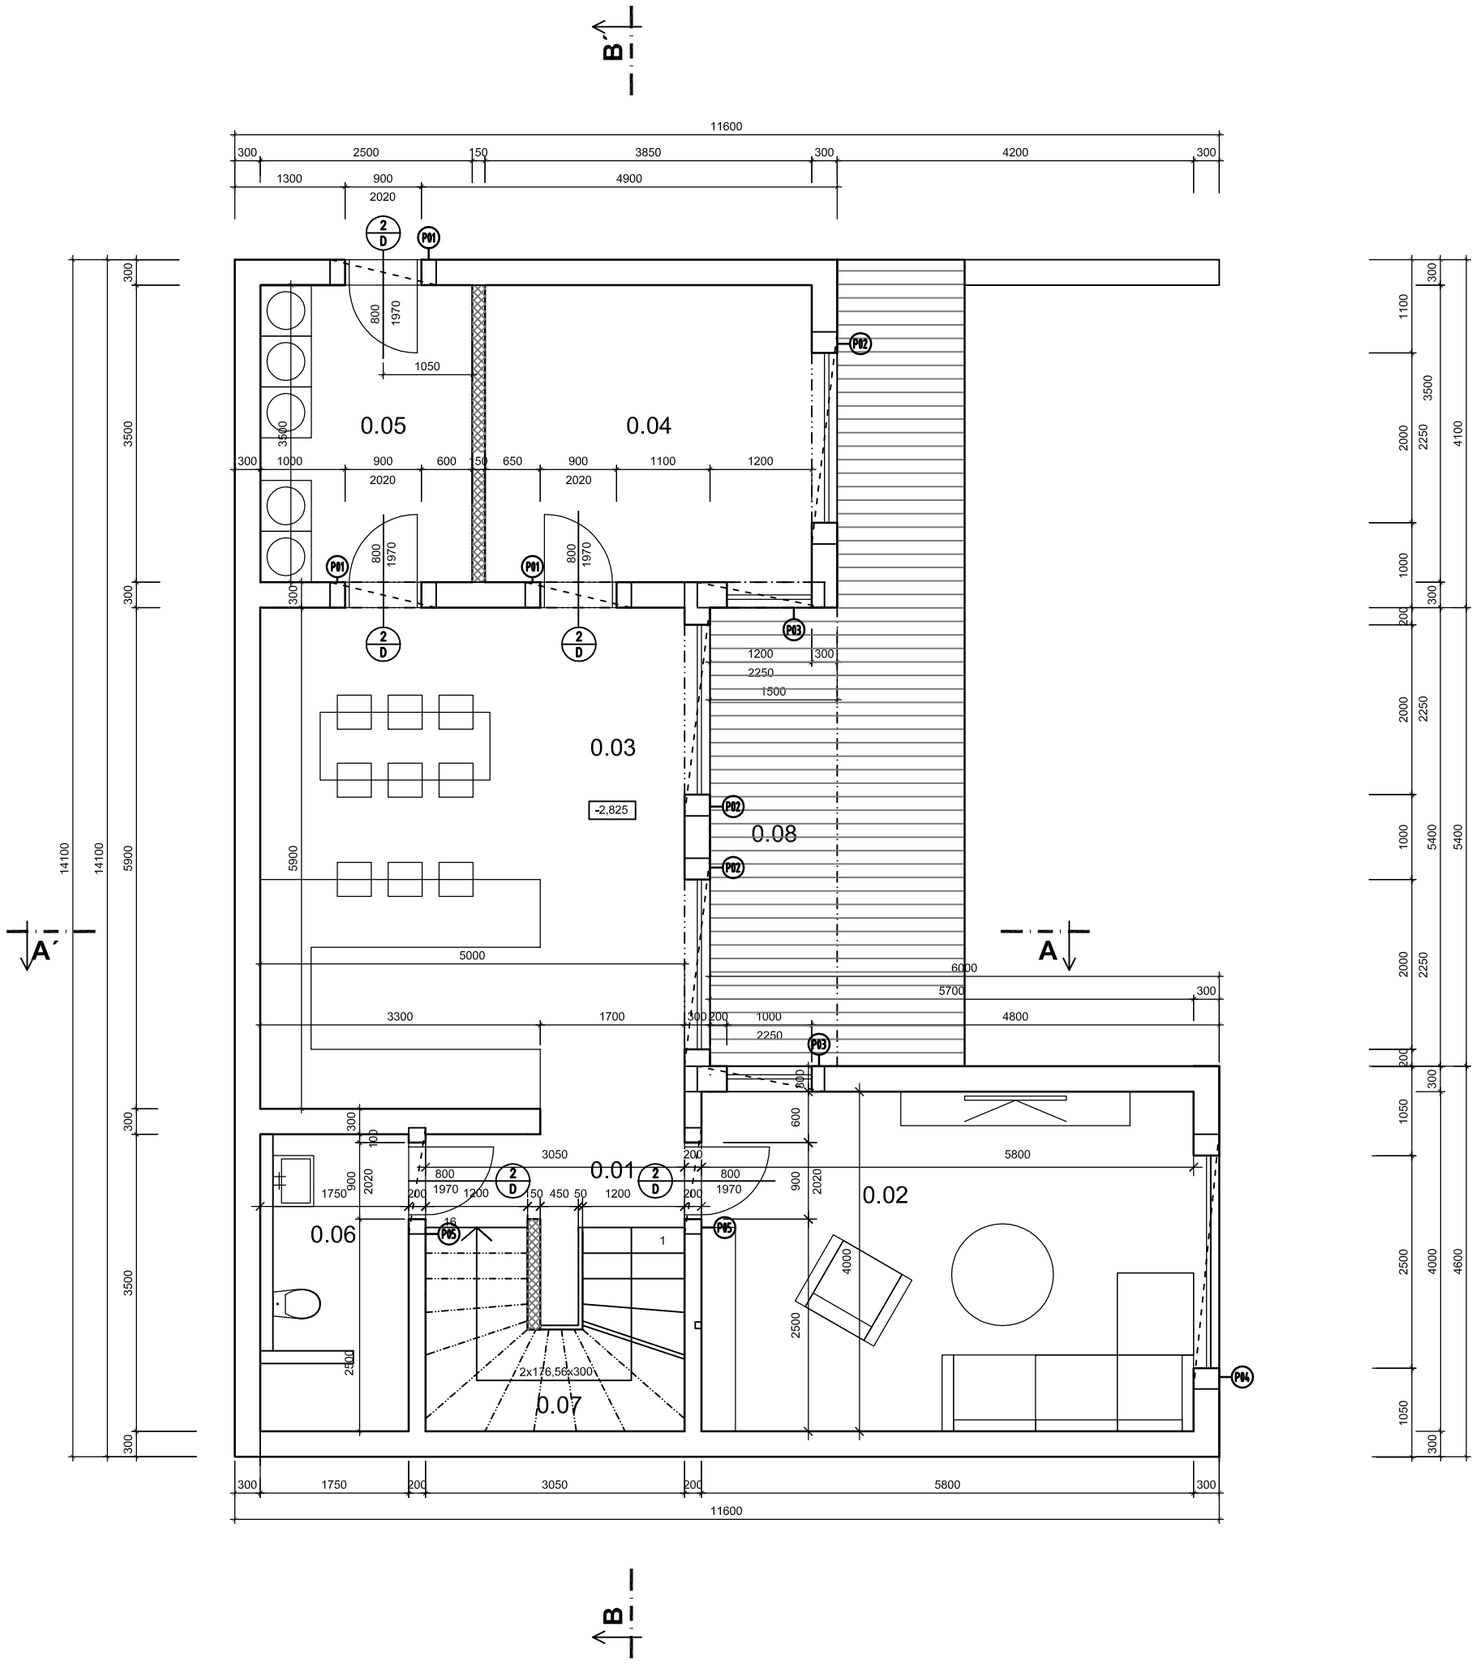



## LEGENDA MÍSTNOSTÍ

| ČÍS. M. | ÚČEL MÍSTNOSTI | m² | PODLAHA | POZNÁMKA |
|---|---|---|---|---|
| 0.01 | CHODBA | 3,99 | KER.DLAŽBA | - |
| 0.02 | OBÝVACÍ POKOJ | 22,80 | KER.DLAŽBA | - |
| 0.03 | KUCHYNĚ S JÍDELNOU | 29,83 | KER.DLAŽBA | - |
| 0.04 | KNIHOVNA | 13,48 | KER.DLAŽBA | - |
| 0.05 | TECHNICKÁ MÍSTNOST | 8,75 | KER.DLAŽBA | OBKLAD v.:2020mm |
| 0.06 | KOUPELNA + WC | 5,95 | KER.DLAŽBA | OBKLAD v.:2020mm |
| 0.07 | SCHODIŠTĚ | 5,95 | KER.DLAŽBA | - |
| | PLOCHA CELKEM | 90,75 | | |

| | | | | |
|---|---|---|---|---|
| 0.08 | TERASA | 22,35 | KER.DLAŽBA | |

## VÝPIS PŘEKLADŮ 1.NP

- P01 4x PTH PŘEKLAD 7/23,8 dl. 1250 mm, počet 3ks
- P02 3x PTH PŘEKLAD 7/23,8 dl. 2500 mm, počet 3ks
- P03 3x PTH PŘEKLAD 7/23,8 dl. 1500 mm, počet 2ks
- P04 3x PTH PŘEKLAD 7/23,8 dl. 2500 mm, počet 1ks
- P05 3x PTH PŘEKLAD 7/23,8 dl. 1250 mm, počet 2ks

## LEGENDA ZAŘIZOVACÍCH PŘEDMĚTŮ

V - vana
U - umyvadlo
WC - toaleta
SK - sprchovací kout
P - pračka
D - kuchyňský dřez
L - lednice
DG - digestoř
VD - varná deska - indukce
M - myčka

## LEGENDA POUŽITÉHO MATERIÁLU

OBVODOVÁ NOSNÁ STĚNA
POROTHERM 30, P15 NA MALTU M5
+ INTEGROVANÉ ZATEPLENÍ

VNITŘNÍ NOSNÁ STĚNA
POROTHERM 24AKU, P15, NA MALTU M5

NENOSNÉ PŘÍČKY
POROTHERM 11,5-14 P+D, tl. zdiva 125 MM

ŽELEZOBETONOVÉ KCE
(VIZ STATIKA)

TI EPS / MINERÁLNÍ VLNA
tl. 120 MM, 100 MM, 60 MM

TI XPS

POZN. 1: KÓTOVÁNO V KOORDINAČNÍCH ROZMĚRECH

POZN. 2: ARMOVACÍ VÝKRES STROPU NAD 1.NP ( VIZ STATICKÁ ČÁST PROJEKTU)

POZN. 3: VNĚJŠÍ OPLECHOVÁNÍ PARAPETŮ OKEN JE SOUČÁSTÍ DODÁVKY OKEN

±0,000=1.NP

KASAN ARCHITECTS architektonická kancelář, tel: +420 604 790 399, e-mail: kasan@kasanarchitects.com

| | | | |
|---|---|---|---|
| Architekt | Ing.arch. Michal Kasan | Datum | 05/2020 |
| HIP | Ing.arch. Michal Kasan | Formát | A3 |
| Zodpovědný projektant | Ing.arch. Michal Kasan | Stupeň | DUR + DSP |
| Vypracoval | Ing.arch. Michal Kasan | Měřítko | 1:50 |
| Investor | Ing.arch. Michal Kasan a Ing.arch. Kamila Kasanová | | |

KASAN ARCHITECTS

| | | |
|---|---|---|
| Název akce | STAVEBNÍ ÚPRAVY, PŘÍSTAVBA A NÁSTAVBA OBJEKTU K REKREACI p.č. 835/2, 840/1, 839/2 k.ú. Popůvky u Brna | Č. paré |
| Název výkresu | Dokumentace stavby pro územní a stavební řízení SO01 - Objekt k individuální rekreaci - architektonická a stavebně technická část PŮDORYS 1.PP | Č. výkresu 1.1.2.2. |