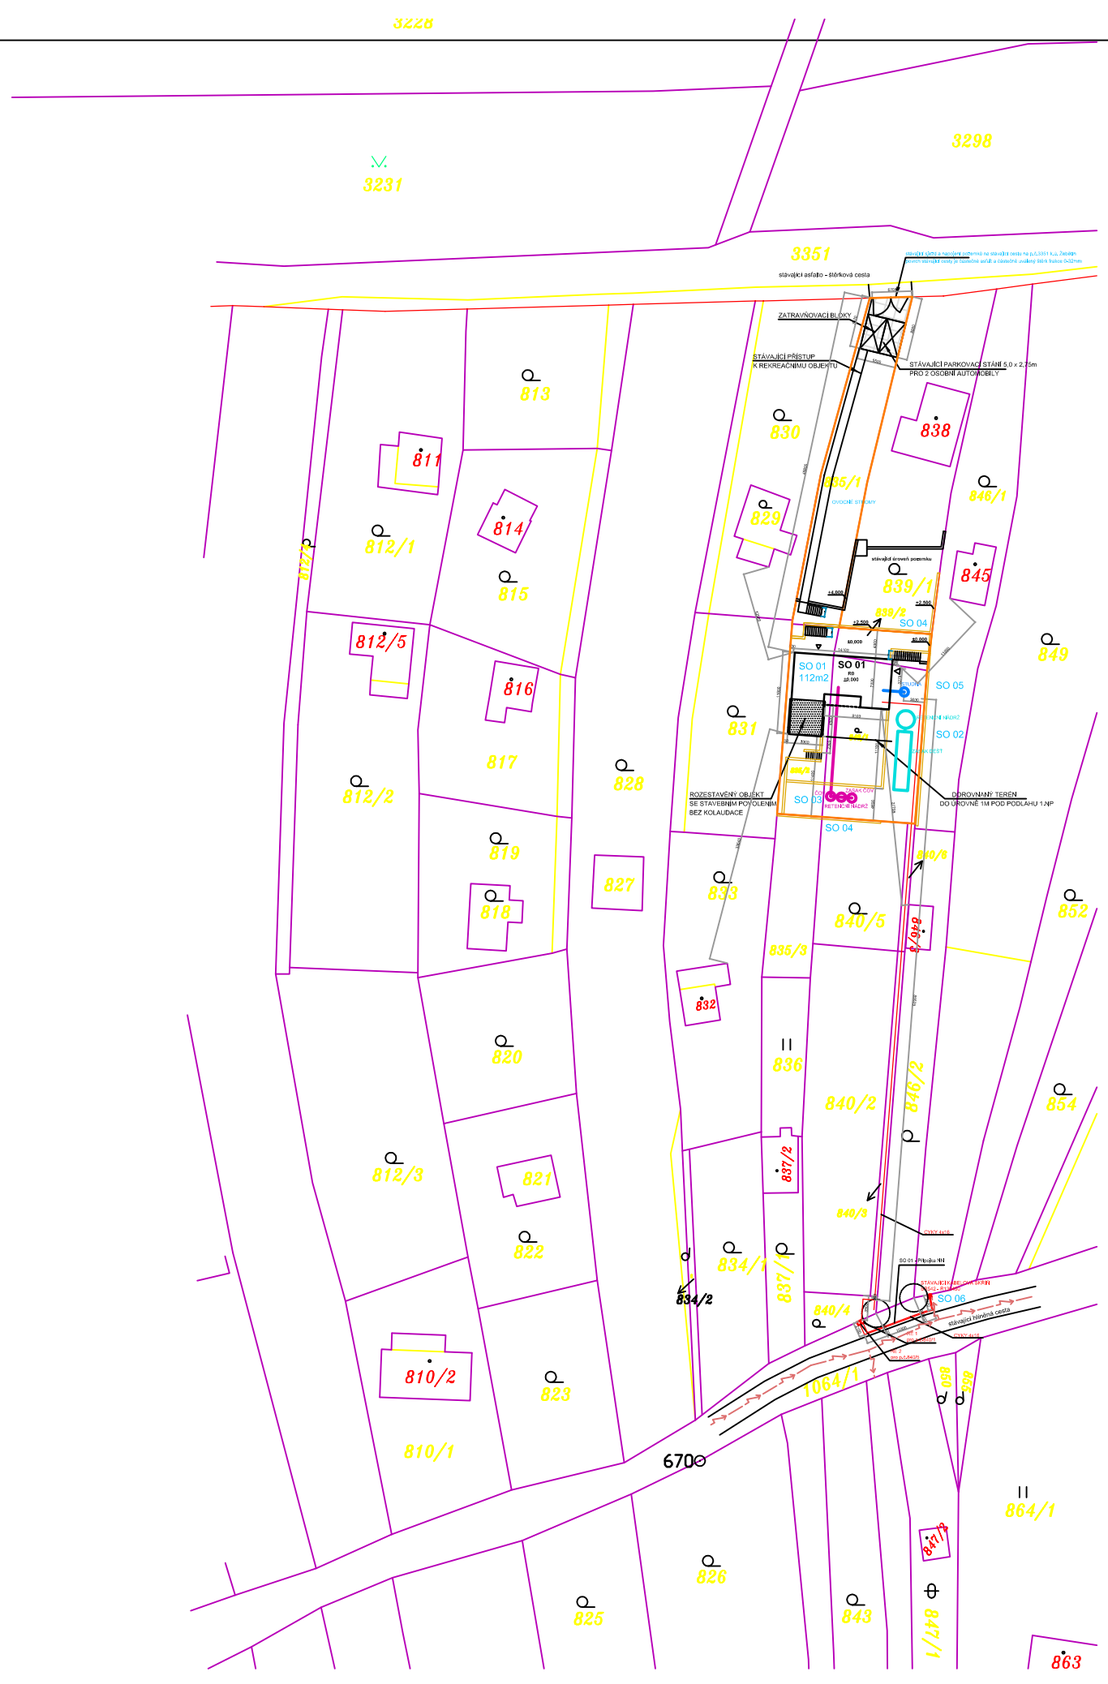



PO ŽÁRNĚ NEBEZPEČNÝ PROSTOR (VIZ PBŘ)

NAVRŽENÉ ODNĚNÍ ZE ZFP cca 70 m2
(ODNĚTÍ ORNICE ZE ZPF)

OCHRANNÁ A BEZPEČNOSTNÍ PÁSMA

PŘED ZAHÁJENÍM ZEMNÍCH A VÝKOPOVÝCH PRACÍ JE NUTNÉ PŘESNÉ VYTYČENÍ VŠECH SÍTÍ V DOTČENÉ OBLASTI A JEJICH A JEJICH ZABEZPEČENÍ PROTI MECHANICKÉMU POŠKOZENÍ - ZAJISTÍ INVESTOR VE SPOLUPRÁCI S MAJITELI A PROVOZOVATELI SÍTÍ

# OBJEKT PRO INDIVIDUÁLNÍ REKREACI V POPŮVKÁCH U BRNA

kat.úz. Popůvky u Brna parc.č. 835/2, 839/2 a 840/1

SO 01 OBJEKT PRO INDIVIDUÁLNÍ REKREACI
SO 02 RETENČNĚ VSAKOVACÍ ZAŘÍZENÍ DEŠŤOVÝCH VOD
SO 03 ČOV A RETENČNĚ VSAKOVACÍ ZAŘÍZENÍ PŘEČIŠŤ. SPLAŠ. VOD
SO 04 OPĚRNÉ STĚNY
SO 05 STUDNA - POVOLENO VE VODOPRÁVNÍM ŘÍZENÍ
SO 06 PŘÍPOJKA K DISTRUBUČNÍM ROZVODŮM NN - POVOLENO ÚZEMNÍM SOUHLASEM

## LEGENDA

REKREAČNÍ OBJEKT

ZÁMKOVÁ DLAŽBA

OPĚRNÉ STĚNY VE SVAHU

ZELEŇ

NAVRŽENÉ OPLOCENÍ

VSTUP DO DOMU

RE NAVRŽENÝ ELEKTROMĚROVÝ ROZVÁDĚČ
TYP ER212 MĚŘENÍ PŘÍMÉ DVOUSAZBOVÉ

## STÁVAJÍCÍ PŘÍPOJKY A INŽENÝRSKÉ SÍTĚ

STÁVAJÍCÍ PODZEMNÍ VEDENÍ NN

## NAVRHOVANÉ PŘÍPOJKY A VNITŘNÍ ROZVODY

PŘÍPOJKA K DISTRIBUČNÍM ROZVODŮM NN
DÉLKA 14,5 m - POVOLENO ÚZEMNÍM SOUHLASEM

VNITŘNÍ ROZVODY NN - OD ELEKTROMĚRU DO DOMOVNÍHO ROZVADĚČE - DÉLKA 90 m

±0,000=...,... v.s. Bpv

KASAN ARCHITECTS architektonická kancelář, tel: +420 604 790 399, e-mail: kasan@kasanarchitects.com

| | | | |
|---|---|---|---|
| Architekt | Ing.arch. Michal Kasan | Datum | 05/2020 |
| HIP | Ing.arch. Michal Kasan | Formát | A3 |
| Zodpovědný projektant | Ing.arch. Michal Kasan | Stupeň | ÚS + OS |
| Vypracoval | Ing.arch. Michal Kasan | Měřítko | 1:750 |
| Investor | Ing.arch. Michal Kasan | | |

KASAN ARCHITECTS

Název akce: STAVEBNÍ ÚPRAVY, PŘÍSTAVBA A NÁSTAVBA OBJEKTU K REKREACI
p.č. 835/2, 840/1, 839/2 k.ú. Popůvky u Brna

Název výkresu: Dokumentace stavby územní souhlas a ohlášení stavby
SO01 - Objekt k individuální rekreaci - architektonická a stavebně technická část
CELKOVÝ SITUAČNÍ VÝKRES STAVBY A KOORDINAČNÍ SITUACE

Č. výkresu: C.2., C.3.