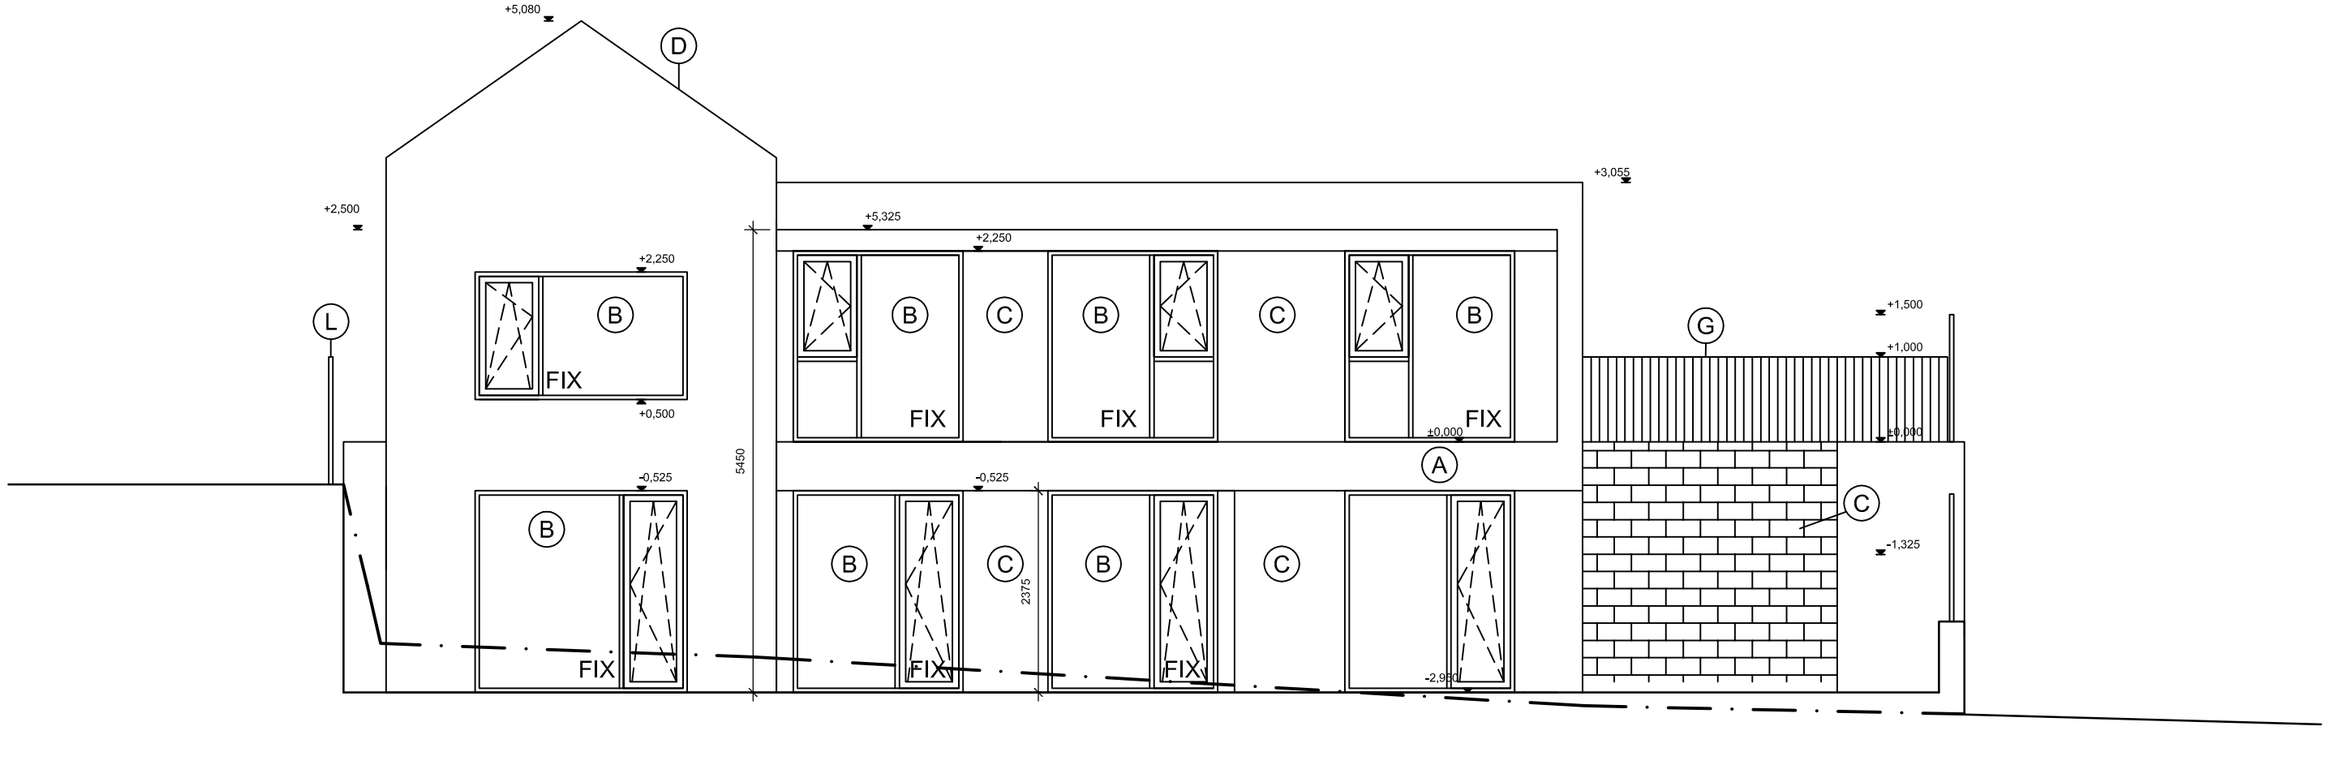


LEGENDA

- (A) OMÍTKA SILIKONOVÁ - BÍLÁ
- (B) OKNA HLINÍKOVÁ - BARVA ŠEDÁ
- (C) OBKLAD REŽNÁ CIHLA
- (D) STŘECHA
- (E) DVEŘE HLINÍKOVÉ - BARVA ŠEDÁ
- (F) ZÁBRADLÍ SKLO
- (G) OCELOVÁ ZÁBRADLÍ
- (H) OPĚRNÁ STĚNA

±0,000=1.NP

KASAN ARCHITECTS architektonická kancelář, tel: +420 604 790 399, e-mail: kasan@kasanarchitects.com

Architekt	Ing.arch. Michal Kasan	Datum	05/2020
HIP	Ing.arch. Michal Kasan	Formát	A3
Zodpovědný projektant	Ing.arch. Michal Kasan	Stupeň	DUR + DSP
Vypracoval	Ing.arch. Michal Kasan	Měřítko	1:50
Investor	Ing.arch. Michal Kasan a Ing.arch. Kamila Kasanová		

KASAN ARCHITECTS

Název akce: STAVEBNÍ ÚPRAVY, PŘÍSTAVBA A NÁSTAVBA OBJEKTU K REKREACI p.č. 835/2, 840/1, 839/2 k.ú. Popůvky u Brna

Č. paré

Název výkresu: Dokumentace stavby pro územní a stavební řízení
SO01 - Objekt k individuální rekreaci - architektonická a stavebně technická část
POHLED JIŽNÍ

Č. výkresu: 1.1.2.10.