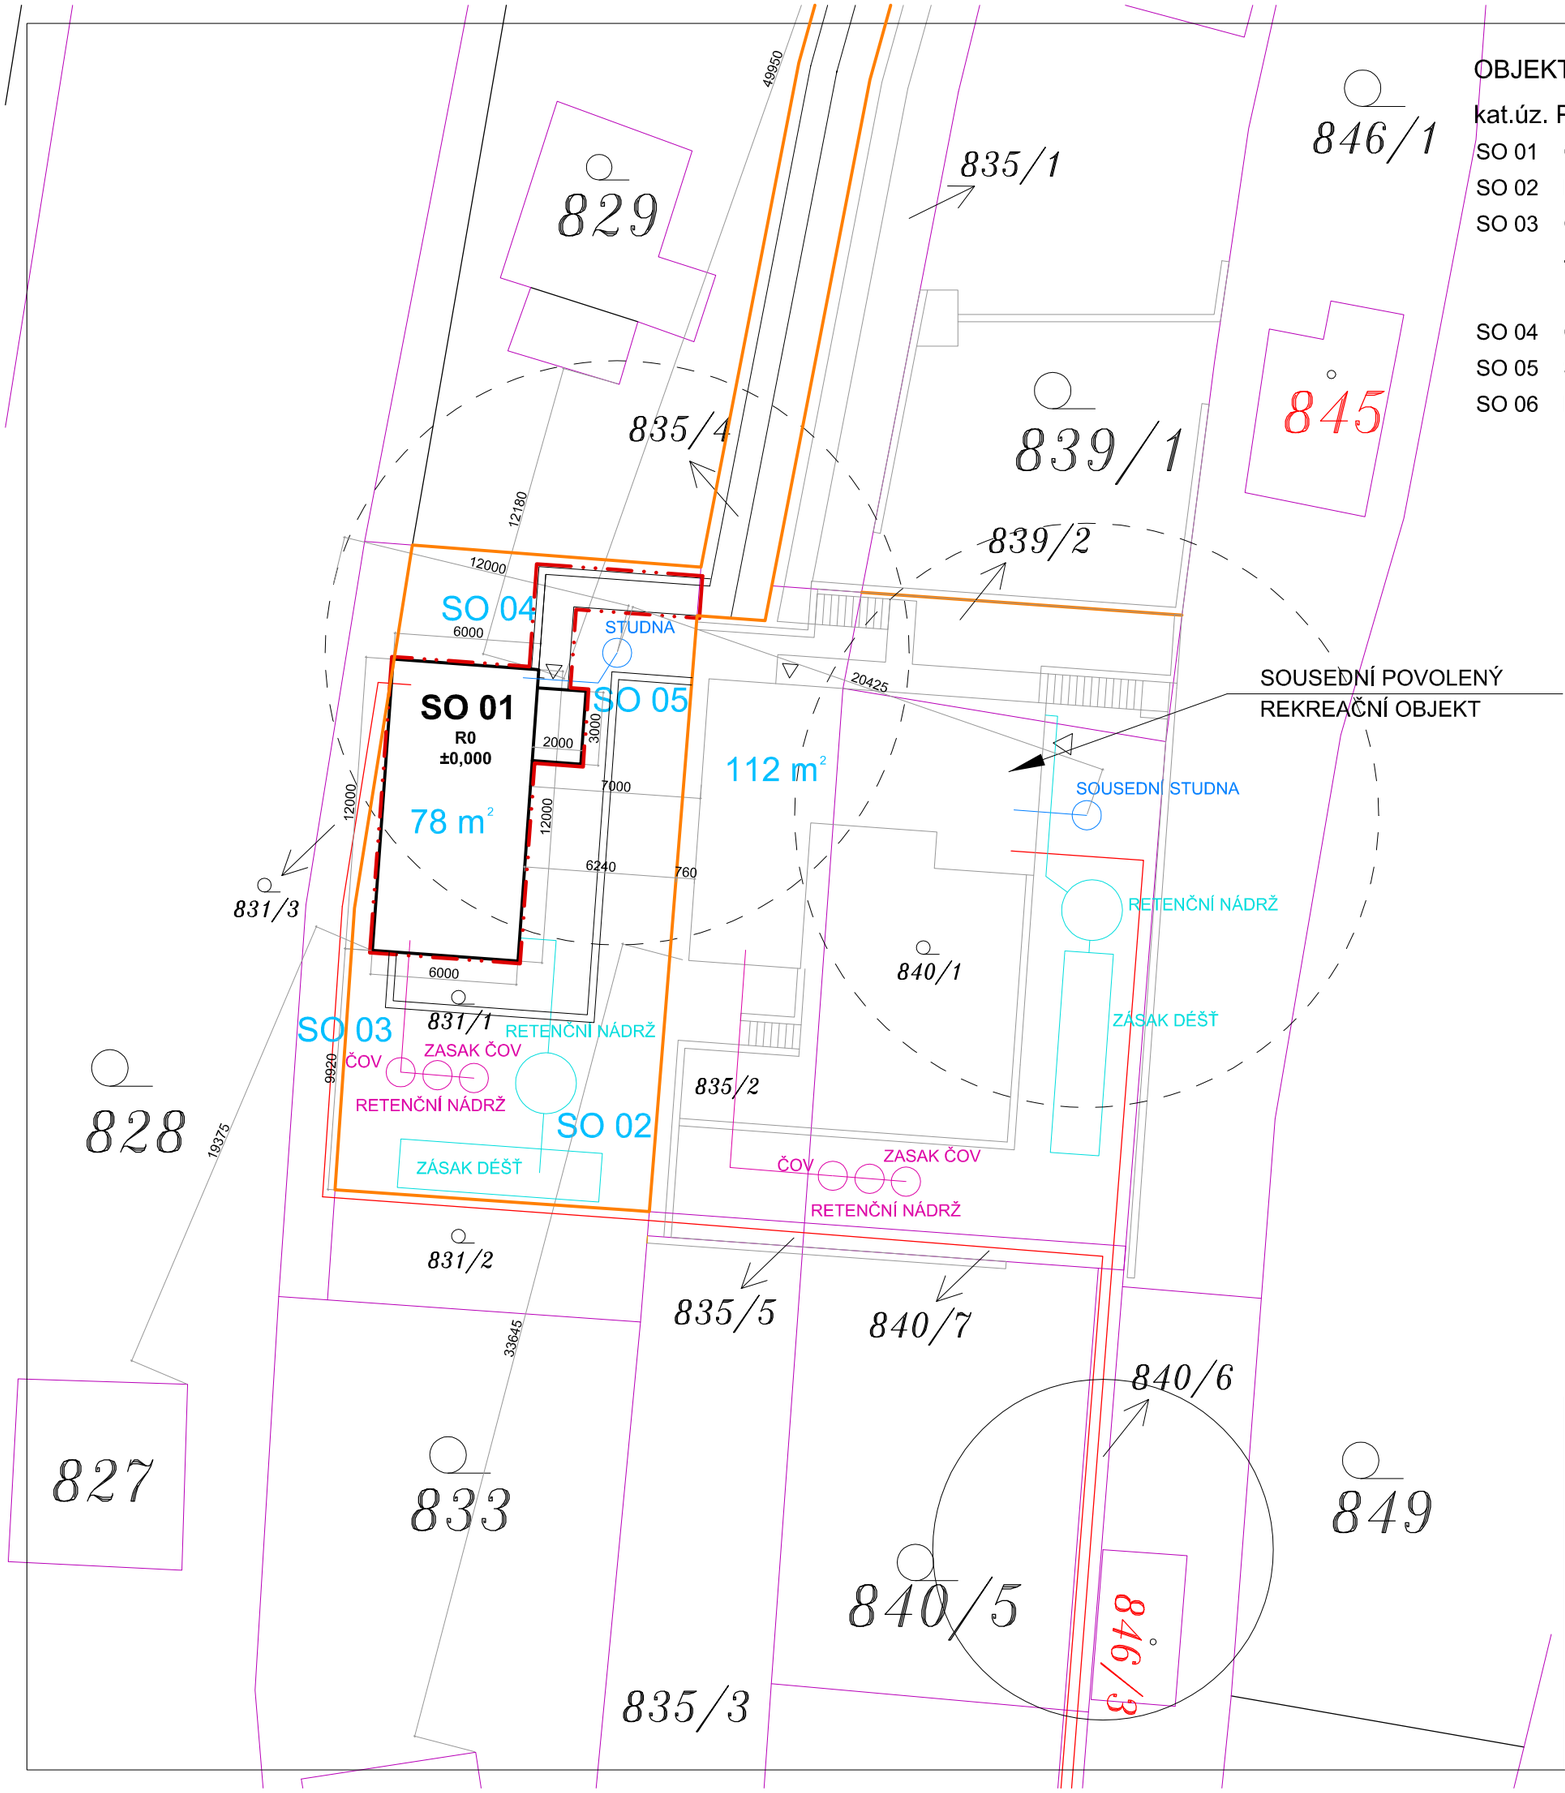


OBJEKT PRO INDIVIDUÁLNÍ REKREACI V POPŮVKÁCH U BRNA

kat.úz. Popůvky u Brna parc.č. 831/1 a 835/4

SO 01 OBJEKT PRO INDIVIDUÁLNÍ REKREACI
SO 02 RETENČNĚ VSAKOVACÍ ZAŘÍZENÍ DEŠŤOVÝCH VOD
SO 03 ČOV A RETENČNĚ VSAKOVACÍ ZAŘÍZENÍ PŘEČIŠŤ. SPLAŠ. VOD
- BUDE POVOLENO SPOLEČNÝM ÚZEMNÍM SOUHLASEM A SOUHLASEM S PROVEDENÍM OHLÁŠENÉHO STAVEBNÍHO ZÁMĚRU
SO 04 OPĚRNÉ STĚNY
SO 05 STUDNA - BUDE POVOLENO VE VODOPRÁVNÍM ŘÍZENÍ
SO 06 PŘÍPOJKA K DISTRUBUČNÍM ROZVODŮM NN - BUDE POVOLENO ÚZ. SOUHLASEM

LEGENDA

- REKREAČNÍ OBJEKT
- ZÁMKOVÁ DLAŽBA
- OPĚRNÉ STĚNY VE SVAHU
- ZELEŇ
- NAVRŽENÉ OPLOCENÍ
- VSTUP DO DOMU
- NAVRŽENÁ PLOCHA VYNĚTÍ ZE ZPF cca 93 m²
- RE NAVRŽENÝ ELEKTROMĚROVÝ ROZVÁDĚČ TYP ER212 MĚŘENÍ PŘÍMÉ DVOUSAZBOVÉ

STÁVAJÍCÍ PŘÍPOJKY A INŽENÝRSKÉ SÍTĚ

- STÁVAJÍCÍ PODZEMNÍ VEDENÍ NN

NAVRHOVANÉ PŘÍPOJKY A VNITŘNÍ ROZVODY

- PŘÍPOJKA K DISTRIBUČNÍM ROZVODŮM NN
DÉLKA 14,5 m - BUDE POVOLENO ÚZEMNÍM SOUHLASEM
- VNITŘNÍ ROZVODY NN - OD ELEKTROMĚRU DO DOMOVNÍHO ROZVADĚČE - DÉLKA 127 m

±0,000=...,... v.s. Bpv

KASAN ARCHITECTS architektonická kancelář, tel: +420 604 790 399, e-mail: kasan@kasanarchitects.com

Architekt	Ing.arch. Michal Kasan	Datum	12/2021
HIP	Ing.arch. Michal Kasan	Formát	A3
Zodpovědný projektant	Ing.arch. Michal Kasan	Stupeň	DUR + DSP
Vypracoval	Ing.arch. Michal Kasan	Měřítko	1:250
Investor	Ing.arch. Kamila Kasanová, Jelínkova 919/28, 616 00 Brno - Žabovřesky		

KASAN ARCHITECTS

Název akce: NOVOSTAVBA OBJEKTU K INDIVIDUÁLNÍ REKREACI
p.č. 831/1 a 835/4, k.ú. Popůvky u Brna

Č. paré:

Název výkresu: Dokumentace stavby pro územní a stavební řízení
SO01 - Objekt k individuální rekreaci - architektonická a stavebně technická část
VÝŘEZ - CELKOVÝ SITUAČNÍ VÝKRES STAVBY A KOORDINAČNÍ SITUACE

Č. výkresu: C.2., C.3.