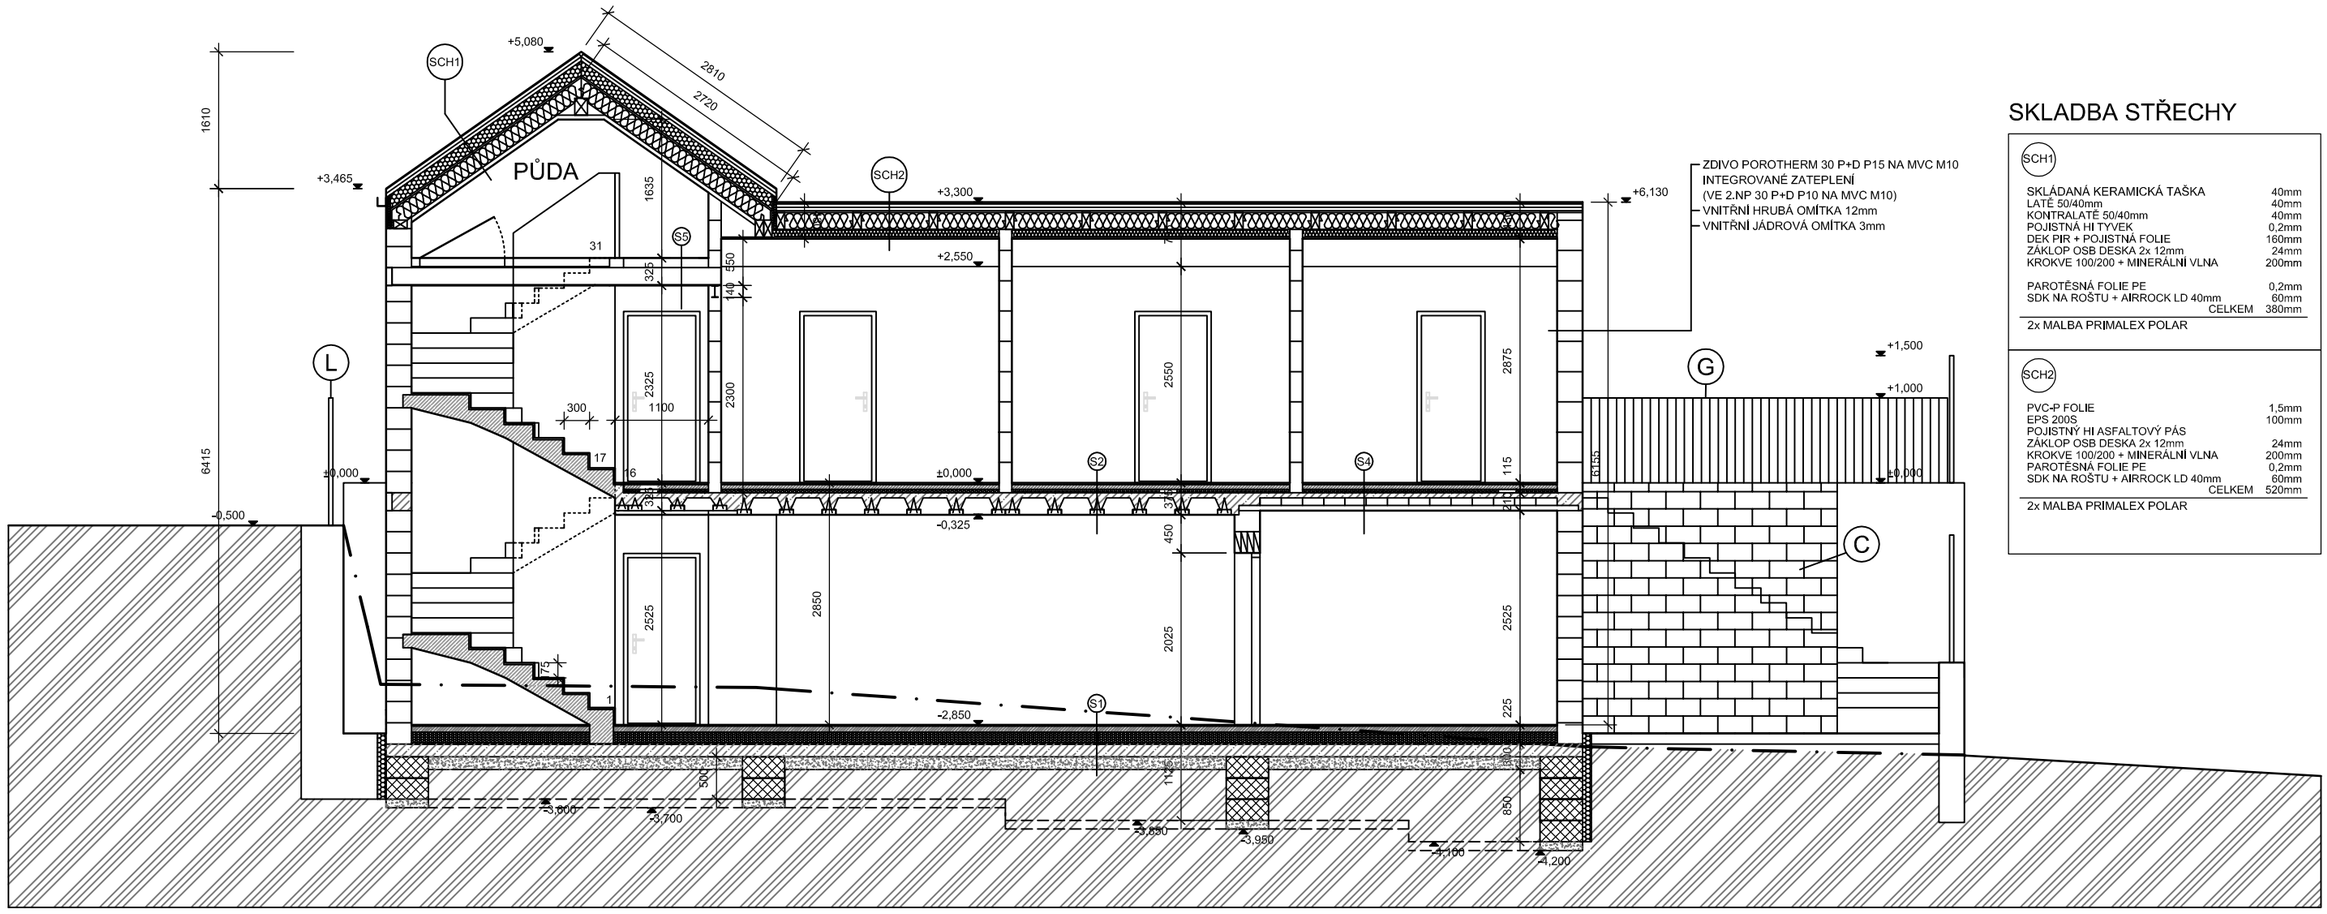


SKLADBA STŘECHY

SCH1

SKLÁDANÁ KERAMICKÁ TAŠKA	40mm
LATĚ 50/40mm	40mm
KONTRALATĚ 50/40mm	40mm
POJISTNÁ HI TYVEK	0,2mm
DEK PIR + POJISTNÁ FOLIE	160mm
ZÁKLOP OSB DESKA 2x 12mm	24mm
KROKVE 100/200 + MINERÁLNÍ VLNA	200mm
PAROTĚSNÁ FOLIE PE	0,2mm
SDK NA ROŠTU + AIRROCK LD 40mm	60mm
CELKEM	380mm

2x MALBA PRIMALEX POLAR

SCH2

PVC-P FOLIE	1,5mm
EPS 200S	100mm
POJISTNÝ HI ASFALTOVÝ PÁS	
ZÁKLOP OSB DESKA 2x 12mm	24mm
KROKVE 100/200 + MINERÁLNÍ VLNA	200mm
PAROTĚSNÁ FOLIE PE	0,2mm
SDK NA ROŠTU + AIRROCK LD 40mm	60mm
CELKEM	520mm

2x MALBA PRIMALEX POLAR

SKLADBY KONSTRUKCÍ

S1

KER. DLAŽBA + FLEX. LEPIDLO	15mm
ANHYDRIT	50-60mm
SEPARAČNÍ VRSTVA	1mm
TEPELNÁ IZOLACE EPS 150 S	150mm
HYDROIZOLACE - PVC-P ALCORPLAN	1,5mm
CELKEM	150mm
PENETRACE	
ŽB DESKA - KARI SÍŤ 100/100/6mm	150mm
NÁSYP ZE ŠTĚRKOPÍSKU FRAKCE 0-32	150mm
ROSTLÝ TERÉN	

S2

VINYL (EV. JINÁ PODL. KRYTINA)	10-15mm
ANHYDRIT	60mm
SYSTÉMOVÝ ROŠT + KROČ.IZOLACE	40mm
SEPARAČNÍ VRSTVA	1mm
CELKEM	115mm
BETONOVÁ ZÁLIVKA	60mm
MIAKO + POT NOSNÍKY POROTHERM	190mm
SDK NA ROŠTU	50mm
2x MALBA PRIMALEX POLAR	

S3

VINYL (EV. JINÁ PODL. KRYTINA)	10-15mm
ANHYDRIT	60mm
SYSTÉMOVÝ ROŠT + KROČ.IZOLACE	40mm
SEPARAČNÍ VRSTVA	1mm
CELKEM	115mm
BETONOVÁ ZÁLIVKA	60mm
MIAKO + POT NOSNÍKY POROTHERM	190mm
TEPELNÁ IZOLACE EPS 70F	200mm
+ PERLINKA DO TMELE + VNITŘNÍ OMÍTKA	5mm

S4

KER. DLAŽBA + FLEX. LEPIDLO	10-15mm
ANHYDRIT	60mm
SYSTÉMOVÝ ROŠT + KROČ.IZOLACE	40mm
SEPARAČNÍ VRSTVA	1mm
CELKEM	115mm
BETONOVÁ ZÁLIVKA	60mm
MIAKO + POT NOSNÍKY POROTHERM	150mm
SDK NA ROŠTU	50mm
2x MALBA PRIMALEX POLAR	

S5

VINYL (EV. JINÁ PODL. KRYTINA)	10-15mm
ANHYDRIT	60mm
SYSTÉMOVÝ ROŠT + KROČ.IZOLACE	40mm
SEPARAČNÍ VRSTVA	1mm
ZÁKLOP OSB DESKA 2x 12mm	24mm
CELKEM	140mm
TRÁMOVÝ STROP	200mm
SDK NA ROŠTU	50mm
2x MALBA PRIMALEX POLAR	

S6

ZÁMKOVÁ DLAŽBA	50mm
PÍSKOVÉ LOŽE	30mm
CELKEM	80mm
HUTNĚNÝ PODSYP	70mm
ŠTĚRKOVÝ ZÁSYP	200mm
ROSTLÝ TERÉN	

LEGENDA POUŽITÉHO MATERIÁLU

- OBVODOVÁ NOSNÁ STĚNA POROTHERM 30, P15 NA MALTU M5 + INTEGROVANÉ ZATEPLENÍ
- VNITŘNÍ NOSNÁ STĚNA POROTHERM 24AKU, P15, NA MALTU M5
- NENOSNÉ PŘÍČKY POROTHERM 11,5-14 P+D, tl. zdiva 125 MM
- BETONOVÁ TVÁRNICE ZDÍCÍ CSB - TZ 25 ROZMĚR 250/250/500 NEBO 250/250/600
- ŽELEZOBETON C20/25 - XC2 - ZÁKLADY; ŽELEZOBETON C20/25 - XC1 - VĚNCE; ŽELEZOBETON C25/30 - XC1 - SCHODY, STROP
- ŽELEZOBETONOVÉ KCE (VIZ STATIKA)
- TI EPS / MINERÁLNÍ VLNA tl. 120 MM, 100 MM, 60 MM
- TI XPS
- ŠTĚRKOVÝ ZÁSYP
- HUTNĚNÝ PODSYP
- NÁSYP
- ROSTLÝ TERÉN

POZNÁMKY

POZN. 1: KÓTOVÁNO V KOORDINAČNÍCH ROZMĚRECH

POZN. 2: ARMOVACÍ VÝKRES STROPU NAD 1.NP (VIZ STATICKÁ ČÁST PROJEKTU)

POZN. 3: VNĚJŠÍ OPLECHOVÁNÍ PARAPETŮ OKEN JE SOUČÁSTÍ DODÁVKY OKEN

±0,000=1.NP

KASAN ARCHITECTS architektonická kancelář, tel: +420 604 790 399, e-mail: kasan@kasanarchitects.com

Architekt	Ing.arch. Michal Kasan	Datum	05/2020
HIP	Ing.arch. Michal Kasan	Formát	A3
Zodpovědný projektant	Ing.arch. Michal Kasan	Stupeň	DUR + DSP
Vypracoval	Ing.arch. Michal Kasan	Měřítko	1:50
Investor	Ing.arch. Michal Kasan a Ing.arch. Kamila Kasanová		

KASAN ARCHITECTS

Název akce: STAVEBNÍ ÚPRAVY, PŘÍSTAVBA A NÁSTAVBA OBJEKTU K REKREACI p.č. 835/2, 840/1, 839/2 k.ú. Popůvky u Brna

Č. paré:

Název výkresu: Dokumentace stavby pro územní a stavební řízení
SO01 - Objekt k individuální rekreaci - architektonická a stavebně technická část
REZ B-B´

Č. výkresu: 1.1.2.8.