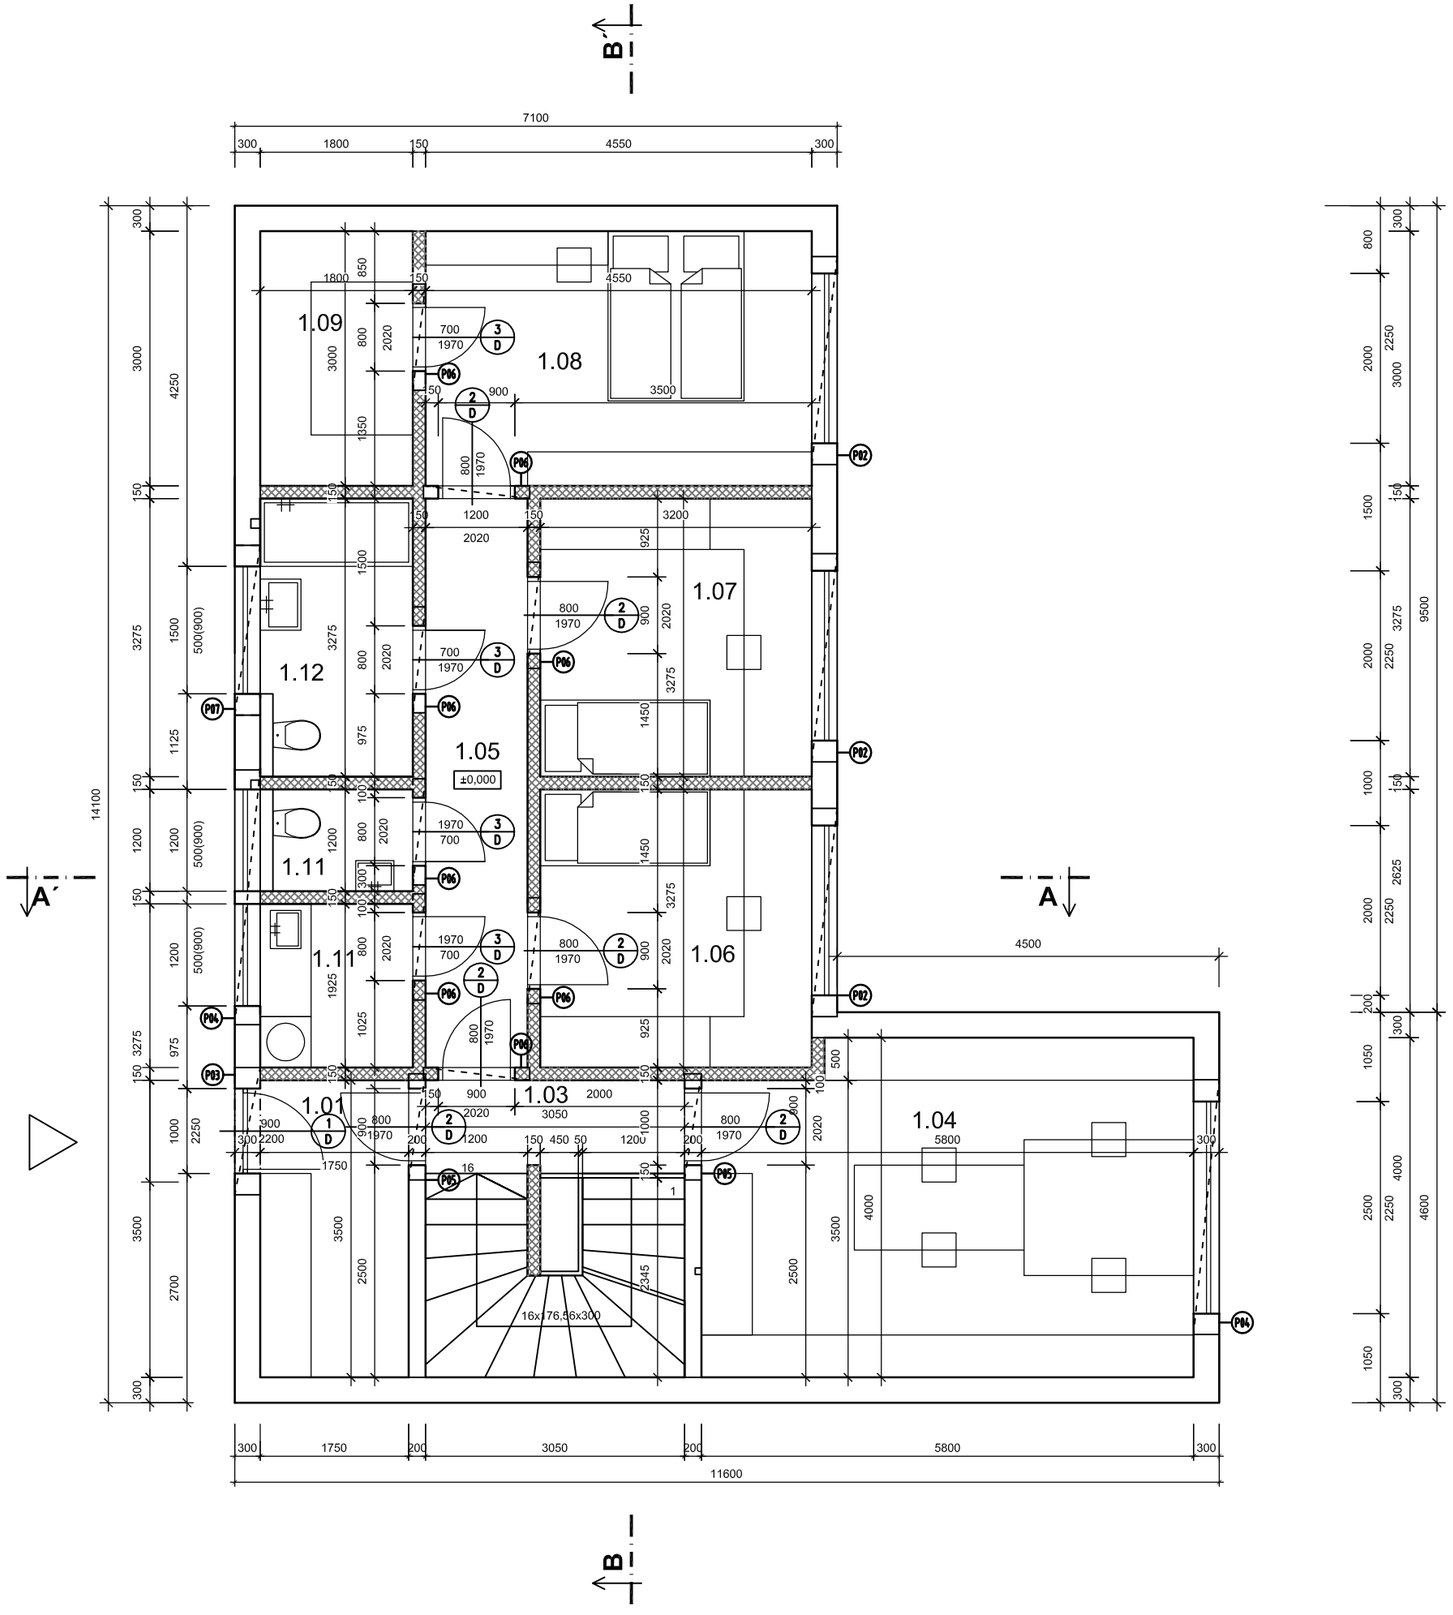


LEGENDA MÍSTNOSTÍ

ČÍS. M.	ÚČEL MÍSTNOSTI	m²	PODLAHA	POZNÁMKA
1.01	PŘEDSÍŇ	2,07	KER.DLAŽBA	-
1.02	ŠATNA	3,96	KER.DLAŽBA	-
1.03	CHODBA SE SCHODIŠTĚM	10,48	KER.DLAŽBA	-
1.04	PRACOVNA	22,13	KER.DLAŽBA	-
1.05	CHODBA	8,04	KER.DLAŽBA	-
1.06	POKOJ	10,48	VINYL	-
1.07	POKOJ	10,48	VINYL	-
1.08	LOŽNICE	13,65	VINYL	-
1.09	ŠATNA	5,40	VINYL	-
1.10	PRÁDELNA	3,47	KER.DLAŽBA	OBKLAD v.:2020mm
1.11	WC	2,16	KER.DLAŽBA	OBKLAD v.:2020mm
1.12	KOUPELNA	5,89	KER.DLAŽBA	OBKLAD v.:2020mm
	PLOCHA CELKEM	98,21		

VÝPIS PŘEKLADŮ 1.NP

- P03 3x PTH PŘEKLAD 7/23,8 dl. 1500 mm, počet 1ks
- P04 3x PTH PŘEKLAD 7/23,8 dl. 2500 mm, počet 2ks
- P05 3x PTH PŘEKLAD 7/23,8 dl. 1250 mm, počet 2ks
- P06 1x PTH PŘEKLAD KP 14,5 dl. 1250 mm, počet 8ks
- P07 3x PTH PŘEKLAD KP 7/23,8 dl. 2000 mm, počet 1ks

LEGENDA POUŽITÉHO MATERIÁLU

- OBVODOVÁ NOSNÁ STĚNA POROTHERM 30, P15 NA MALTU M5 + INTEGROVANÉ ZATEPLENÍ
- VNITŘNÍ NOSNÁ STĚNA POROTHERM 24AKU, P15, NA MALTU M5
- NENOSNÉ PŘÍČKY POROTHERM 11,5-14 P+D, tl. zdiva 125 MM
- ŽELEZOBETONOVÉ KCE (VIZ STATIKA)
- TI EPS / MINERÁLNÍ VLNA tl. 120 MM, 100 MM, 60 MM
- TI XPS

POZN. 1: KÓTOVÁNO V KOORDINAČNÍCH ROZMĚRECH

POZN. 2: ARMOVACÍ VÝKRES STROPU NAD 1.NP (VIZ STATICKÁ ČÁST PROJEKTU)

POZN. 3: VNĚJŠÍ OPLECHOVÁNÍ PARAPETŮ OKEN JE SOUČÁSTÍ DODÁVKY OKEN

±0,000=1.NP

KASAN ARCHITECTS architektonická kancelář, tel: +420 604 790 399, e-mail: kasan@kasanarchitects.com

Architekt	Ing.arch. Michal Kasan	Datum	05/2020
HIP	Ing.arch. Michal Kasan	Formát	A3
Zodpovědný projektant	Ing.arch. Michal Kasan	Stupeň	DUR + DSP
Vypracoval	Ing.arch. Michal Kasan	Měřítko	1:50
Investor	Ing.arch. Michal Kasan a Ing.arch. Kamila Kasanová		

KASAN ARCHITECTS

Název akce: STAVEBNÍ ÚPRAVY, PŘÍSTAVBA A NÁSTAVBA OBJEKTU K REKREACI p.č. 835/2, 840/1, 839/2 k.ú. Popůvky u Brna

Č. paré

Název výkresu: Dokumentace stavby pro územní a stavební řízení
SO01 - Objekt k individuální rekreaci - architektonická a stavebně technická část
PŮDORYS 1.NP

Č. výkresu: 1.1.2.3.