
POHLED JIŽNÍ

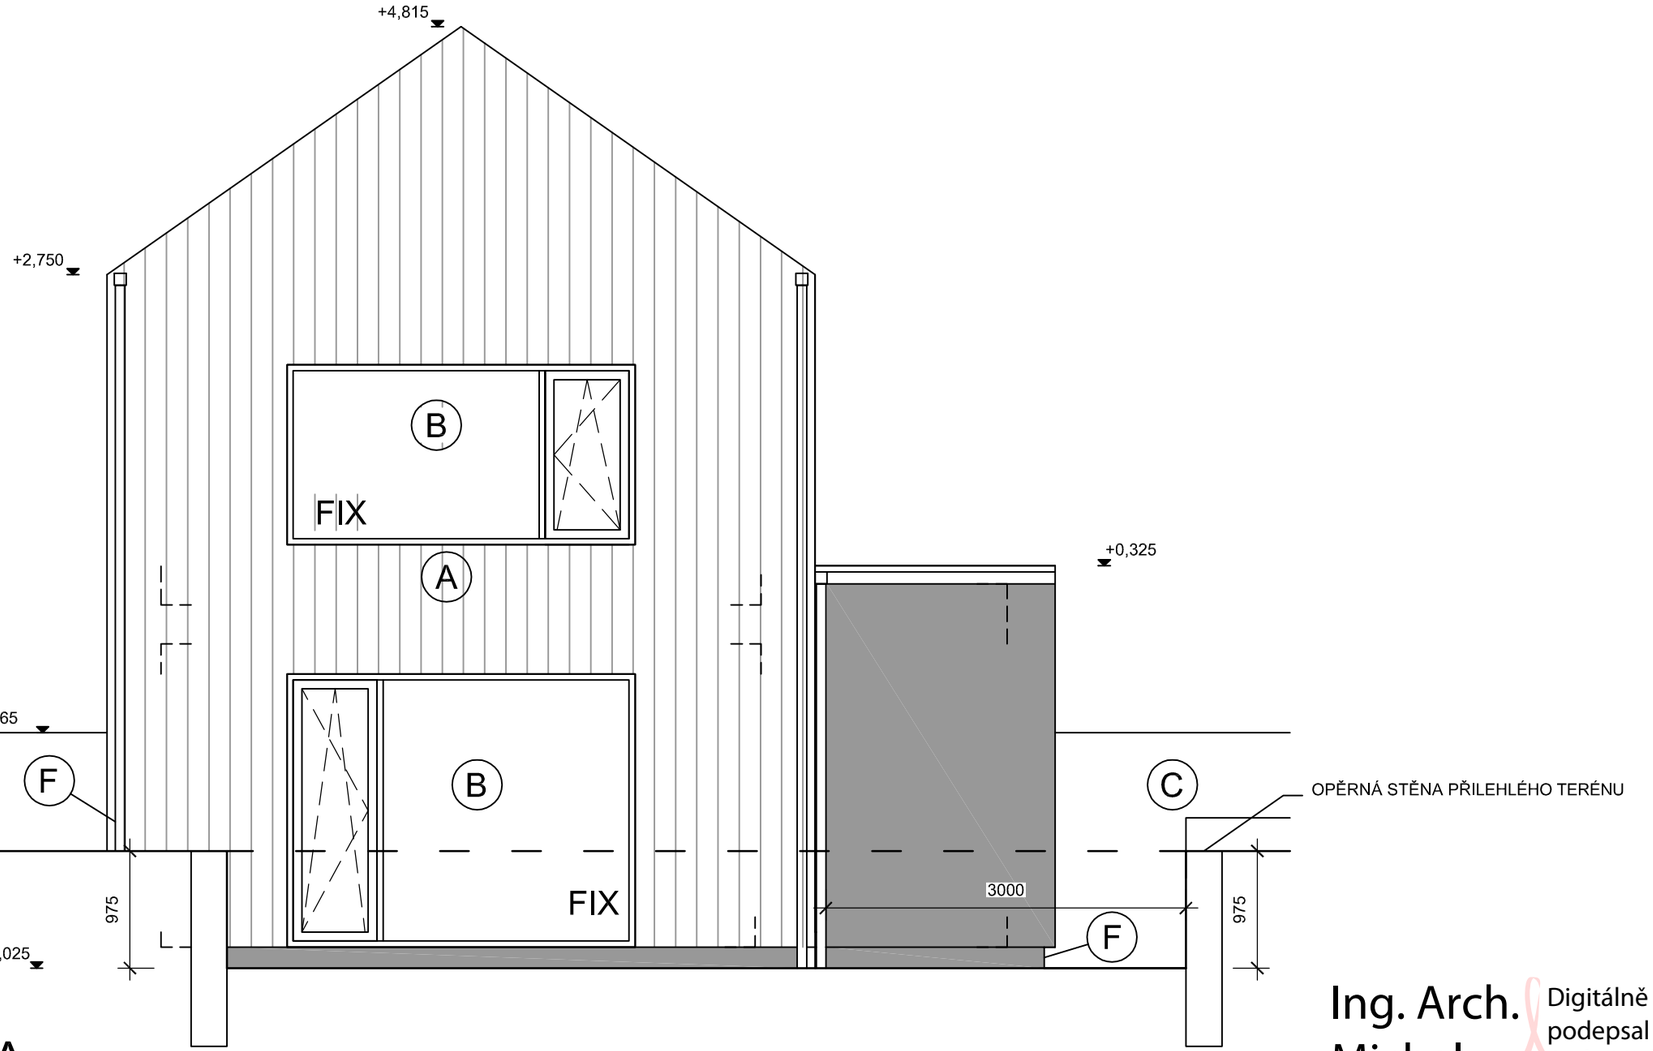

LEGENDA

- (A) DŘEVĚNÝ OBKLAD
- (B) OKNA PLASTOVÁ - BARVA ANTRACIT
- (C) OMÍTKA SILIKONOVÁ - BARVA ANTRACIT
- (D) STŘECHA PULTOVÁ - PÁLENÁ TAŠKA - BARVA ANTRACIT
- (E) DVEŘE HLINÍKOVÉ - DEKOR DUB TMAVÝ
- (F) MARMOLIT

±0,000=...,... v.s. Bpv

Ing. Arch. Michal Kasan


Digitálně podepsal Ing. Arch. Michal Kasan
Datum: 2021.12.31 22:02:55 +01'00'

KASAN ARCHITECTS architektonická kancelář, tel: +420 604 790 399, e-mail: kasan@kasanarchitects.com			
Architekt	Ing.arch. Michal Kasan	Datum	12/2021
HIP	Ing.arch. Michal Kasan	Formát	A3
Zodpovědný projektant	Ing.arch. Michal Kasan	Stupeň	DUR + DSP
Vypracoval	Ing.arch. Michal Kasan	Měřítko	1:50
Investor	ing.arch. Kamila Kasanová, Jelínkova 919/28, 616 00 Brno - Žabovřesky		

KASAN ARCHITECTS

Název akce	NOVOSTAVBA OBJEKTU K INDIVIDUÁLNÍ REKREACI p.č. 831/1 a 835/4, k.ú. Popůvky u Brna	Č. paré
Název výkresu	Dokumentace stavby pro územní a stavební řízení SO01 - Objekt k individuální rekreaci - architektonická a stavebně technická část POHLED JIŽNÍ	Č. výkresu 1.1.2.11.

POHLED SEVERNÍ

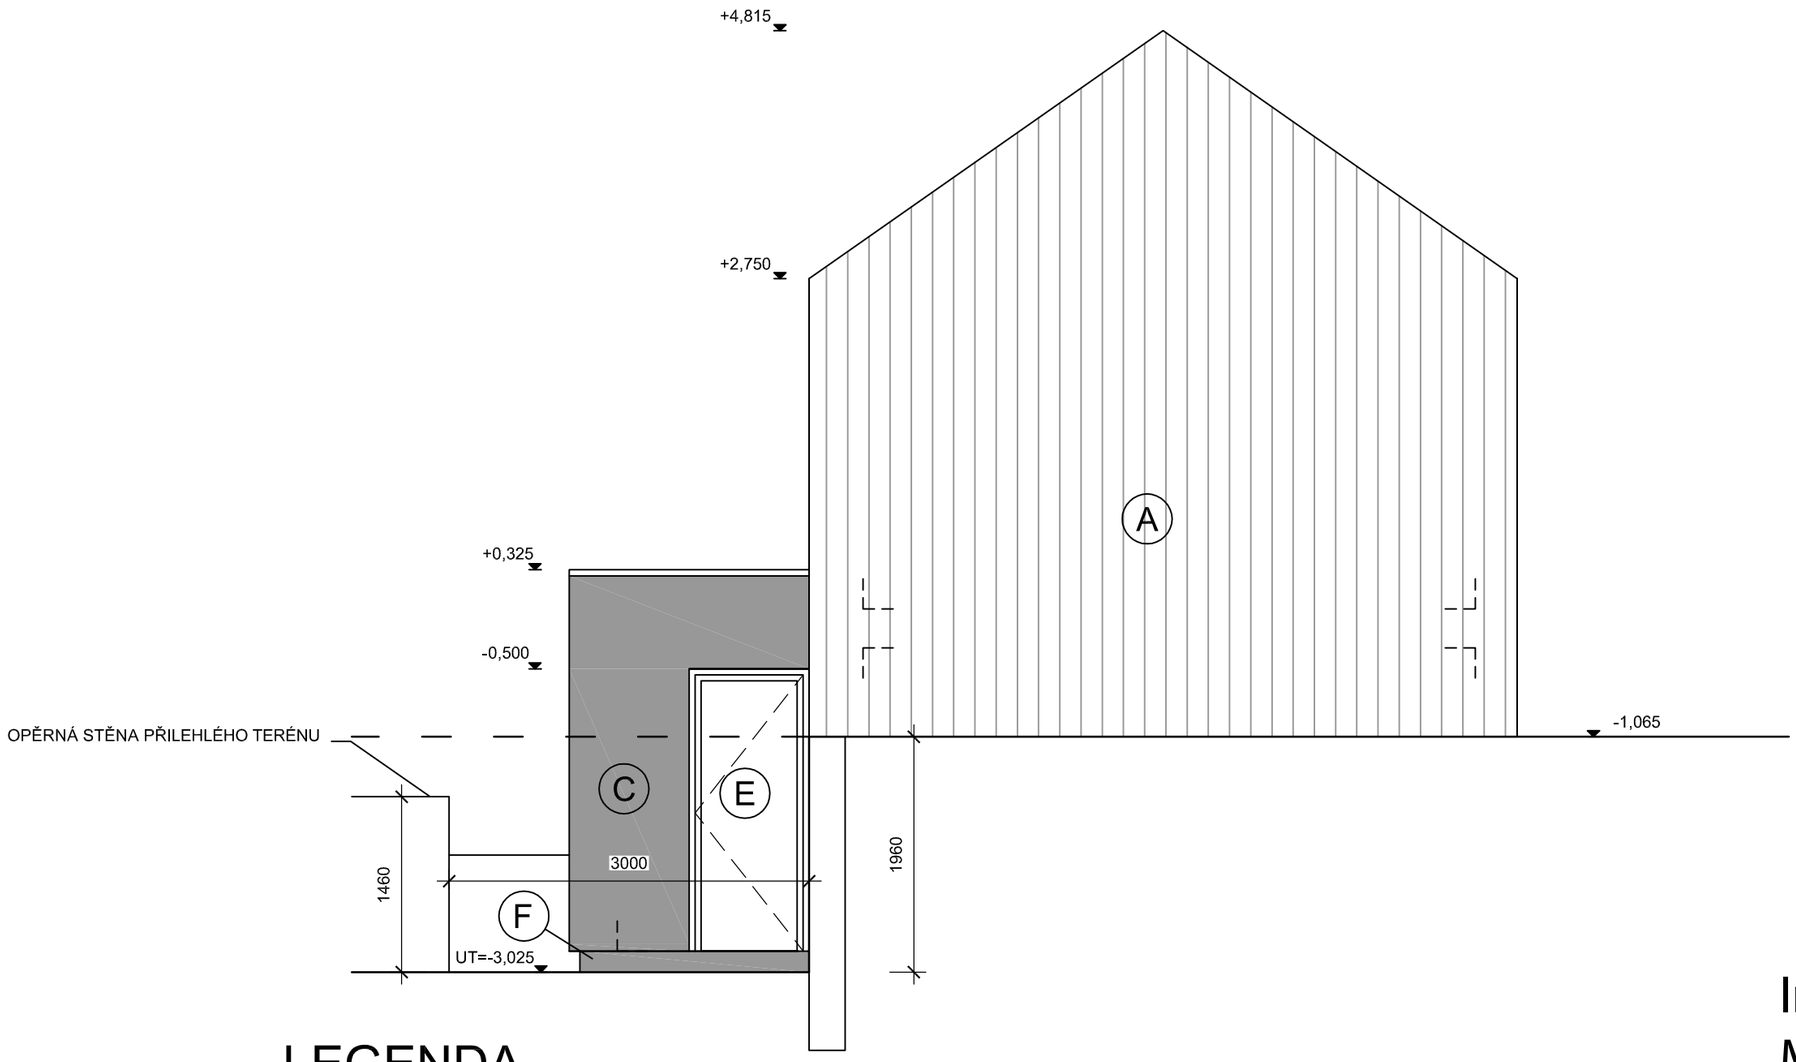

LEGENDA

- (A) DŘEVĚNÝ OBKLAD
- (B) OKNA PLASTOVÁ - BARVA ANTRACIT
- (C) OMÍTKA SILIKONOVÁ - BARVA ANTRACIT
- (D) STŘECHA PULTOVÁ - PÁLENÁ TAŠKA - BARVA ANTRACIT
- (E) DVEŘE HLINÍKOVÉ - DEKOR DUB TMAVÝ
- (F) MARMOLIT


±0,000=...,... v.s. Bpv

Ing. Arch. Michal Kasan

Digitálně podepsal Ing. Arch. Michal Kasan
Datum: 2021.12.31 22:03:23 +01'00'

KASAN ARCHITECTS architektonická kancelář, tel: +420 604 790 399, e-mail: kasan@kasanarchitects.com				KASAN ARCHITECTS
Architekt	Ing.arch. Michal Kasan	Datum	12/2021	
HIP	Ing.arch. Michal Kasan	Formát	A3	
Zodpovědný projektant	Ing.arch. Michal Kasan	Stupeň	DUR + DSP	
Vypracoval	Ing.arch. Michal Kasan	Měřítko	1:50	
Investor	ing.arch. Kamila Kasanová, Jelínkova 919/28, 616 00 Brno - Žabovřesky			
Název akce	NOVOSTAVBA OBJEKTU K INDIVIDUÁLNÍ REKREACI p.č. 831/1 a 835/4, k.ú. Popůvky u Brna			Č. paré
Název výkresu	Dokumentace stavby pro územní a stavební řízení SO01 - Objekt k individuální rekreaci - architektonická a stavebně technická část POHLED SEVERNÍ			Č. výkresu 1.1.2.12.

POHLED VÝCHODNÍ

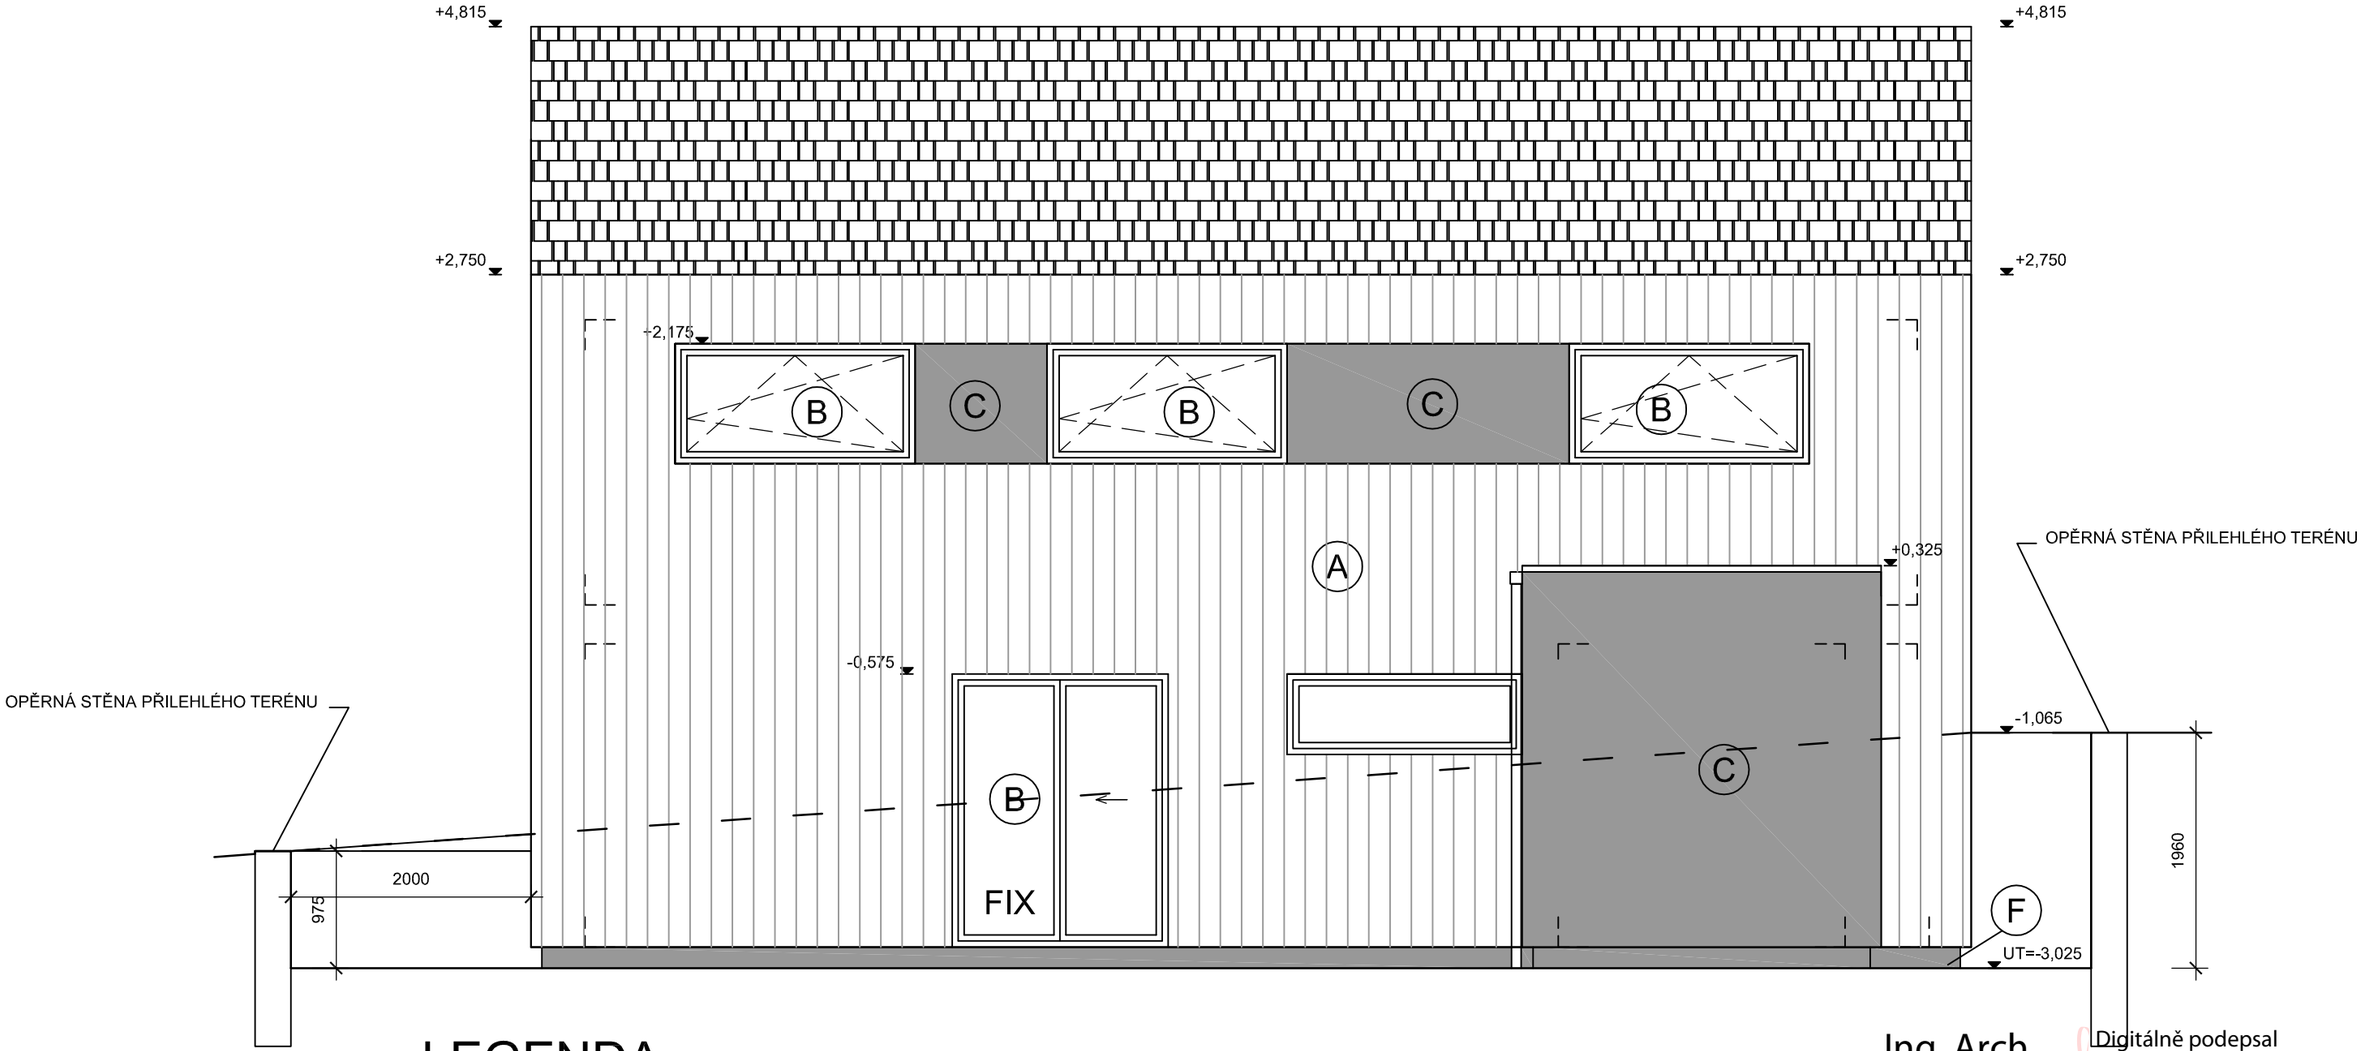

LEGENDA

- A DŘEVĚNÝ OBKLAD
- B OKNA PLASTOVÁ - BARVA ANTRACIT
- C OMÍTKA SILIKONOVÁ - BARVA ANTRACIT
- D STŘECHA PULTOVÁ - PÁLENÁ TAŠKA - BARVA ANTRACIT
- E DVEŘE HLINÍKOVÉ - DEKOR DUB TMAVÝ
- F MARMOLIT

±0,000=...,... v.s. Bpv


Ing. Arch. Michal Kasan

Digitálně podepsal Ing. Arch. Michal Kasan
Datum: 2021.12.31 22:03:59 +01'00'

KASAN ARCHITECTS architektonická kancelář, tel: +420 604 790 399, e-mail: kasan@kasanarchitects.com			
Architekt	Ing.arch. Michal Kasan	Datum	12/2021
HIP	Ing.arch. Michal Kasan	Formát	A3
Zodpovědný projektant	Ing.arch. Michal Kasan	Stupeň	DUR + DSP
Vypracoval	Ing.arch. Michal Kasan	Měřítko	1:50
Investor	ing.arch. Kamila Kasanová, Jelínkova 919/28, 616 00 Brno - Žabovřesky		
Název akce	NOVOSTAVBA OBJEKTU K INDIVIDUÁLNÍ REKREACI p.č. 831/1 a 835/4, k.ú. Popůvky u Brna	Č. paré	
Název výkresu	Dokumentace stavby pro územní a stavební řízení SO01 - Objekt k individuální rekreaci - architektonická a stavebně technická část POHLED VÝCHODNÍ	Č. výkresu	1.1.2.10.

KASAN ARCHITECTS

POHLED ZÁPADNÍ

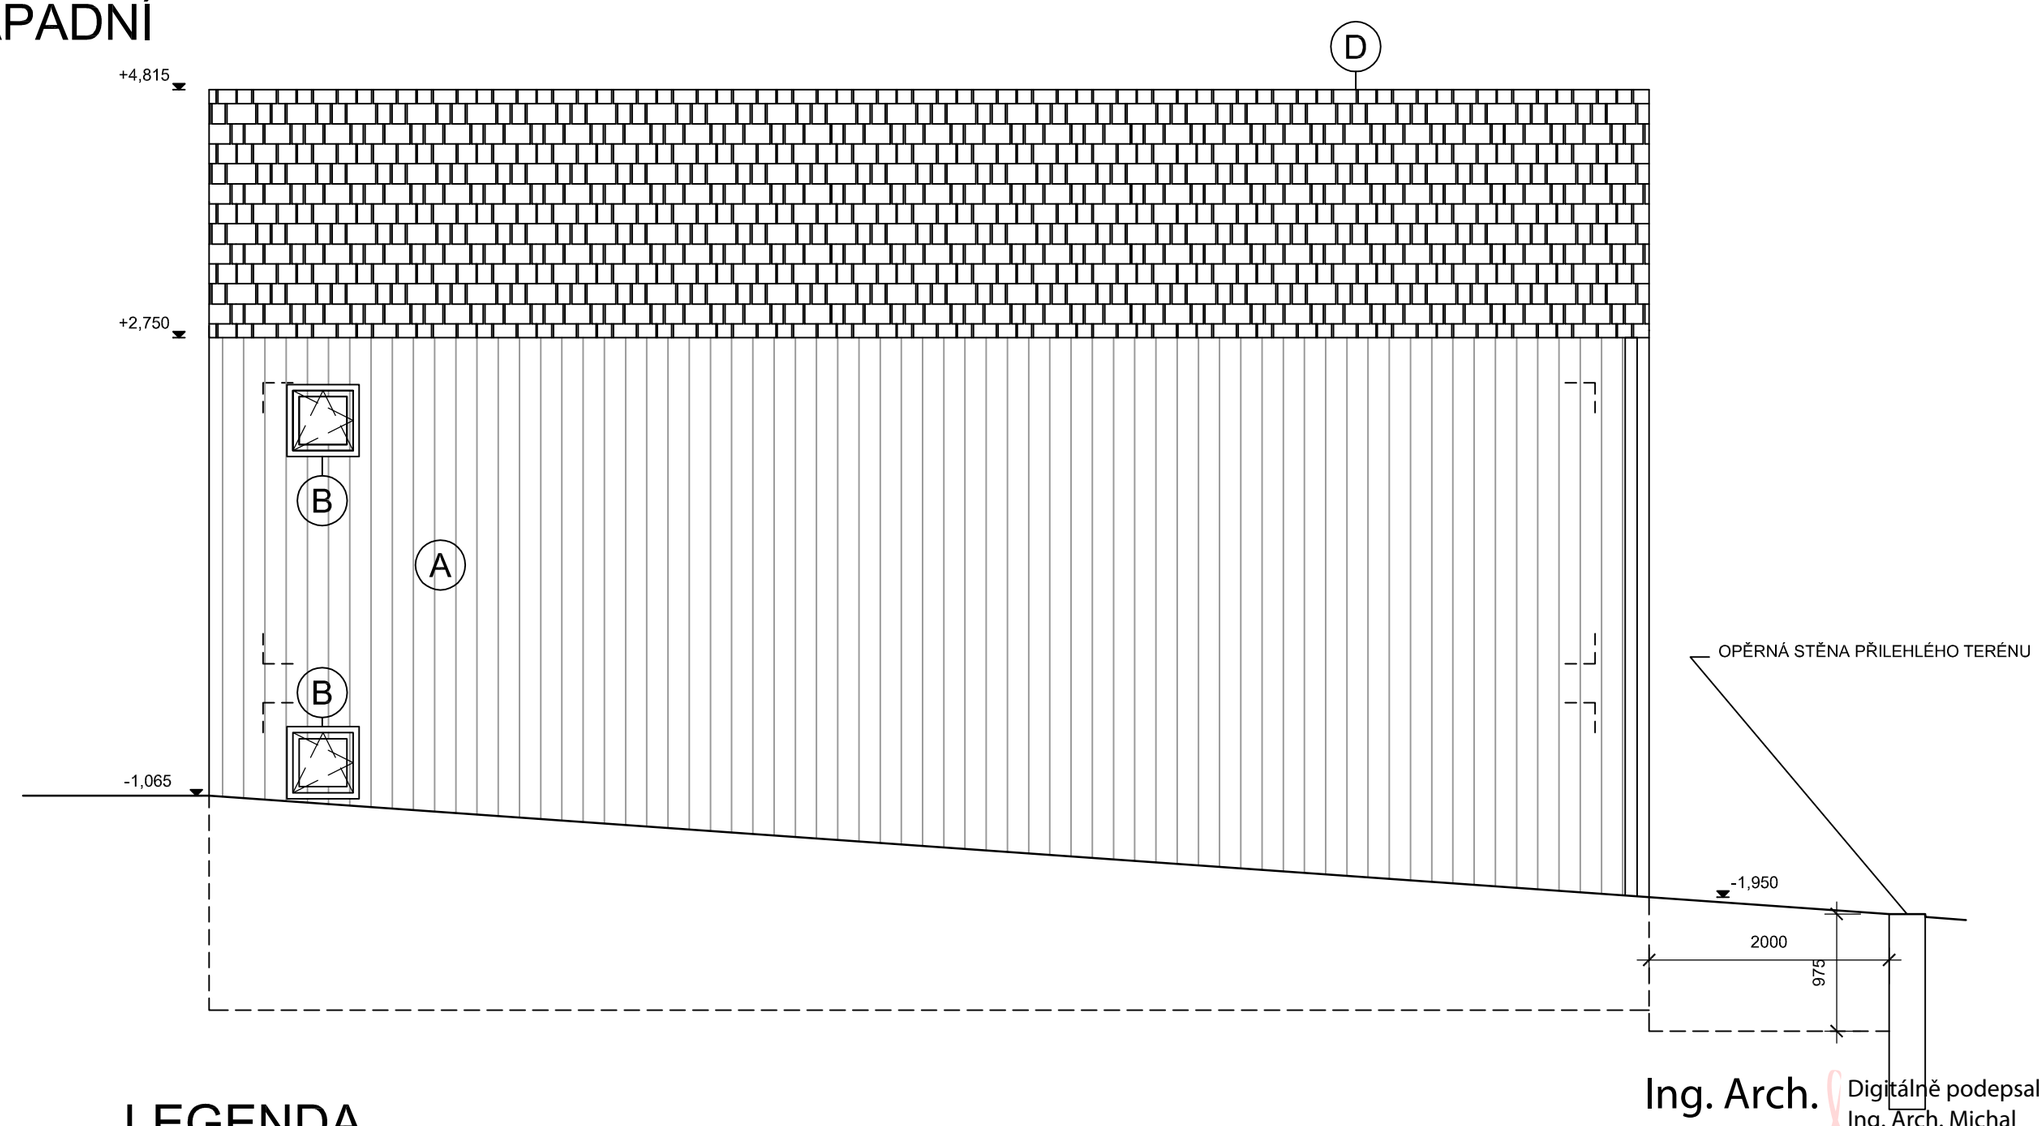

LEGENDA

- (A) DŘEVĚNÝ OBKLAD
- (B) OKNA PLASTOVÁ - BARVA ANTRACIT
- (C) OMÍTKA SILIKONOVÁ - BARVA ANTRACIT
- (D) STŘECHA PULTOVÁ - PÁLENÁ TAŠKA - BARVA ANTRACIT
- (E) DVEŘE HLINÍKOVÉ - DEKOR DUB TMAVÝ
- (F) MARMOLIT

±0,000=...,... v.s. Bpv

Ing. Arch. Michal Kasan

Digitálně podepsal Ing. Arch. Michal Kasan
Datum: 2021.12.31 22:04:29 +01'00'

KASAN ARCHITECTS architektonická kancelář, tel: +420 604 790 399, e-mail: kasan@kasanarchitects.com

Architekt	Ing.arch. Michal Kasan	Datum	12/2021
HIP	Ing.arch. Michal Kasan	Formát	A3
Zodpovědný projektant	Ing.arch. Michal Kasan	Stupeň	DUR + DSP
Vypracoval	Ing.arch. Michal Kasan	Měřítko	1:50
Investor	ing.arch. Kamila Kasanová, Jelínkova 919/28, 616 00 Brno - Žabovřesky		


KASAN ARCHITECTS

Název akce: NOVOSTAVBA OBJEKTU K INDIVIDUÁLNÍ REKREACI
p.č. 831/1 a 835/4, k.ú. Popůvky u Brna

Č. paré

Název výkresu: Dokumentace stavby pro územní a stavební řízení
SO01 - Objekt k individuální rekreaci - architektonická a stavebně technická část
POHLED ZÁPADNÍ

Č. výkresu: 1.1.2.9.

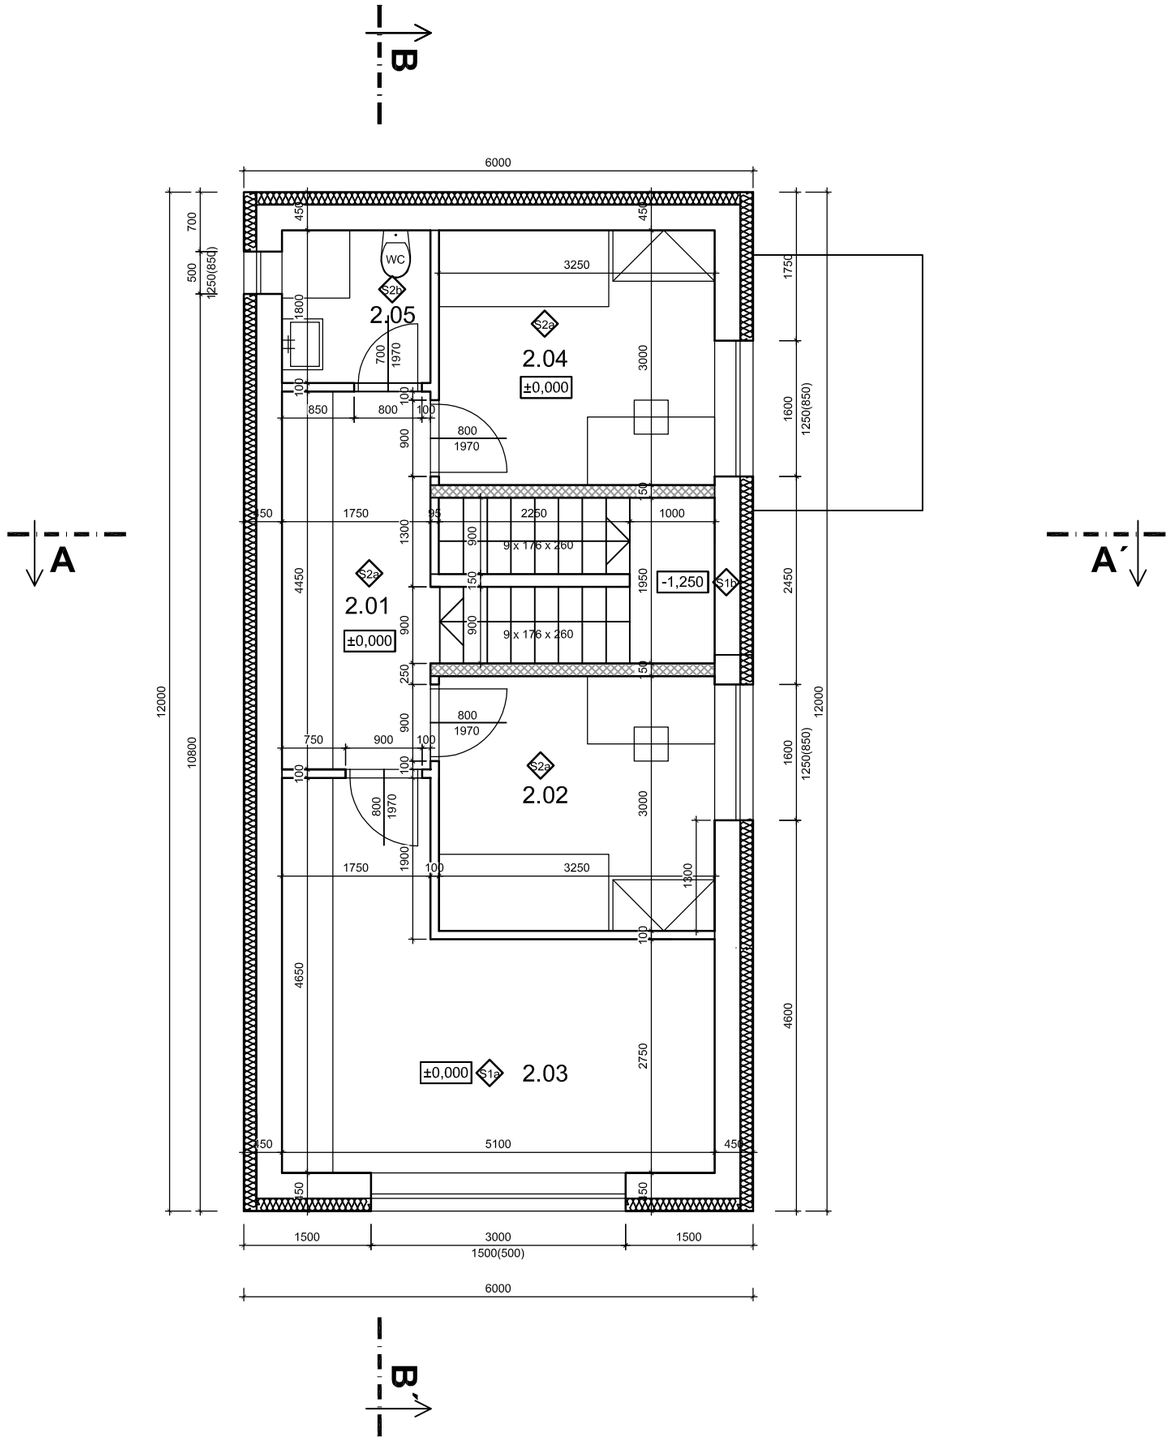

Ing. Arch. Michal Kasan

Digitálně podepsal Ing. Arch. Michal Kasan
Datum: 2021.12.31 22:01:37 +01'00'

LEGENDA MÍSTNOSTÍ

ČÍS. M.	ÚČEL MÍSTNOSTI	m²	PODLAHA	POZNÁMKA
2.01	CHODBA	7,80	VINYL	
2.02	DĚTSKÝ POKOJ	9,75	VINYL	
2.03	LOŽNICE	17,35	VINYL	
2.04	DĚTSKÝ POKOJ	9,75	VINYL	
2.05	KOUPELNA	3,15	KER.DLAŽBA	OBKLAD v.:2020mm
	PLOCHA CELKEM	47,80		

OBVODOVÁ NOSNÁ STĚNA
POROTHERM 30 PROFI DRYFIX
+ TEPELNÁ IZOLACE EPS 70F TL. 150 MM

NOSNÁ STĚNA S PLNÝCH CIHEL TL. 250MM


NENOSNÉ PŘÍČKY Z PLNÝCH CIHEL TL. 150MM

NENOSNÉ PŘÍČKY Z PLNÝCH CIHEL TL. 100MM

±0,000=...,... v.s. Bpv

KASAN ARCHITECTS architektonická kancelář, tel: +420 604 790 399, e-mail: kasan@kasanarchitects.com			
Architekt	Ing.arch. Michal Kasan	Datum	12/2021
HIP	Ing.arch. Michal Kasan	Formát	A2
Zodpovědný projektant	Ing.arch. Michal Kasan	Stupeň	
Vypracoval	Ing.arch. Michal Kasan	Měřítko	1:75
Investor	ing.arch. Kamila Kasanová, Jelínkova 919/28, 616 00 Brno - Žabovřesky		
Název akce	NOVOSTAVBA OBJEKTU K INDIVIDUÁLNÍ REKREACI p.č. 831/1 a 835/4, k.ú. Popůvky u Brna		Č. paré
Název výkresu	Dokumentace stavby pro územní a stavební řízení SO01 - Objekt k individuální rekreaci - architektonická a stavebně technická část PŮDORYS 1.NP		Č. výkresu 1.1.2.3.

KASAN ARCHITECTS

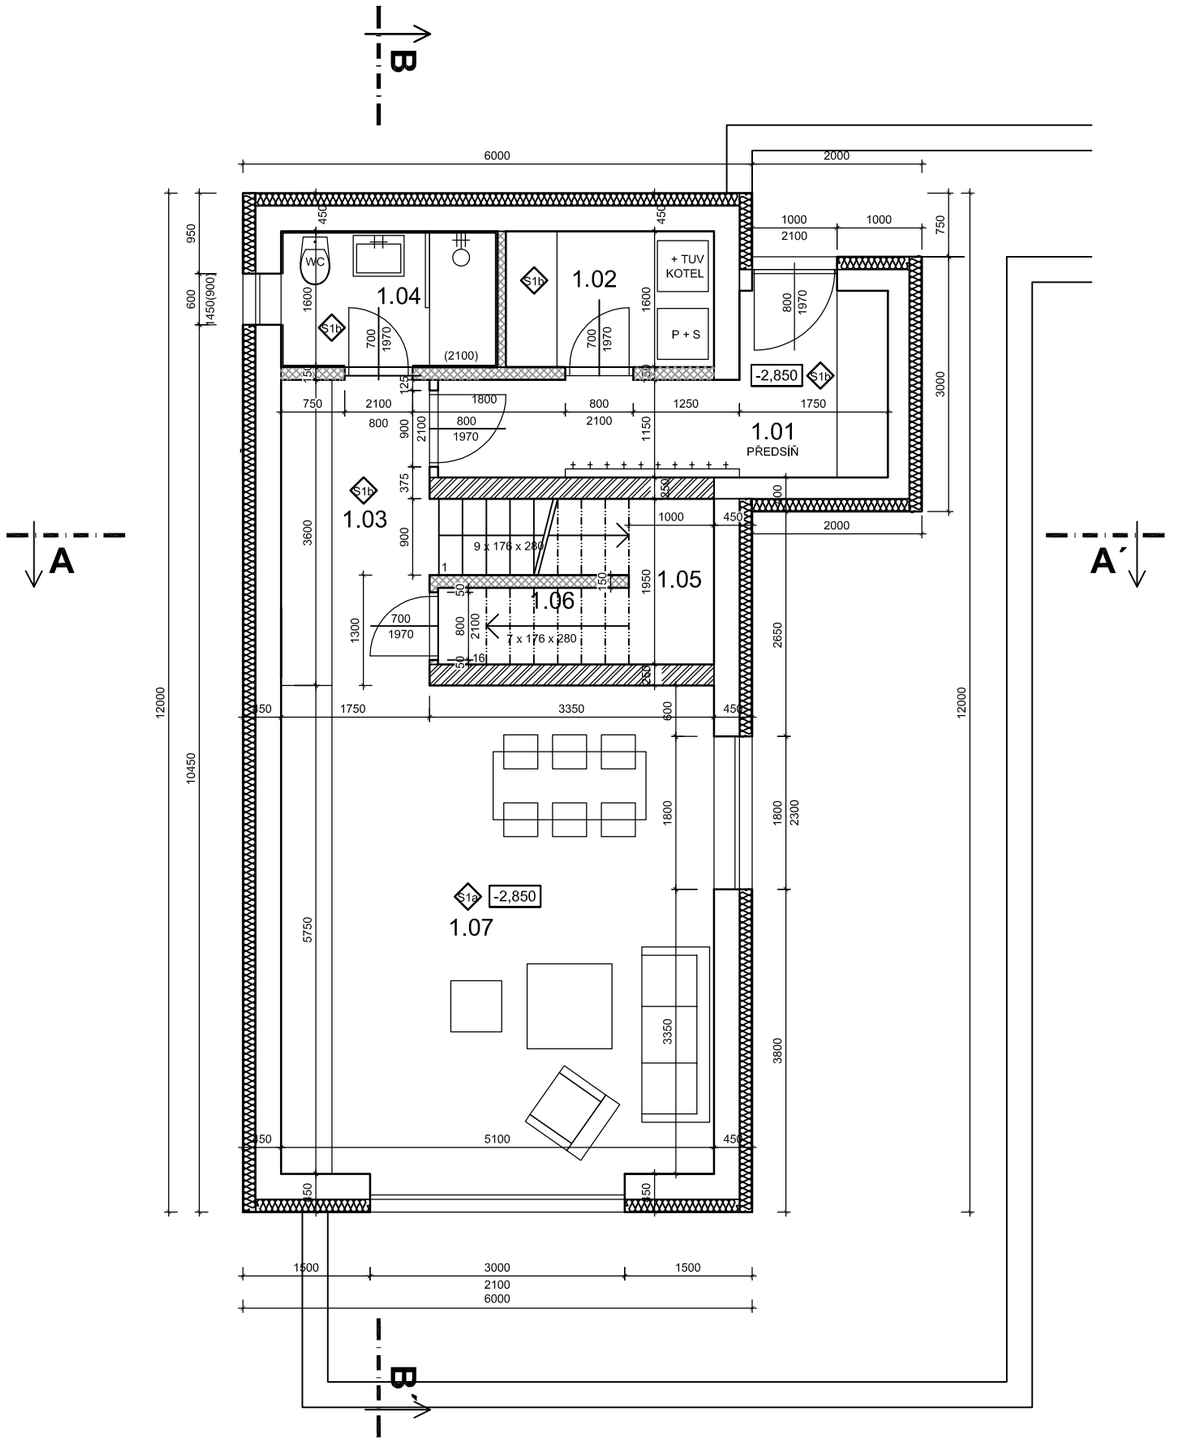

Ing. Arch. Michal Kasan

Digitálně podepsal Ing. Arch. Michal Kasan
Datum: 2021.12.31 22:01:08 +01'00'

LEGENDA MÍSTNOSTÍ

ČÍS. M.	ÚČEL MÍSTNOSTI	m²	PODLAHA	POZNÁMKA
1.01	PŘEDSÍŇ	8,13	KER.DLAŽBA	
1.02	TECHNICKÁ MÍSTNOST	3,92	KER.DLAŽBA	OBKLAD v.:2020mm
1.03	CHODBA	6,40	KER.DLAŽBA	
1.04	KOUPELNA	4,08	KER.DLAŽBA	OBKLAD v.:2020mm
1.05	SCHODIŠTĚ	3,97	KER.DLAŽBA	
1.06	KOMORA	2,02	KER.DLAŽBA	
1.07	OBÝVACÍ POKOJ S KUCH.	30,53	VINYL	
	PLOCHA CELKEM	59,05		

LEGENDA ZAŘIZOVACÍCH PŘEDMĚTŮ

V - vana
U - umyvadlo
WC - toaleta
SK - sprchovací kout
P - pračka
D - kuchyňský dřez
L - lednice
DG - digestoř
VD - varná deska - indukce
M - myčka

LEGENDA POUŽITÉHO MATERIÁLU

OBVODOVÁ NOSNÁ STĚNA
POROTHERM 30, P10 NA MALTU M5
+ TEPELNÁ IZOLACE EPS 70F tl. 150 MM

VNITŘNÍ NOSNÁ STĚNA
POROTHERM 24AKU, P15, NA MALTU M5

NENOSNÉ PŘÍČKY
POROTHERM 11,5-14 P+D, tl. zdiva 125 MM

ŽELEZOBETONOVÉ KCE (VIZ STATIKA)

TI EPS / MINERÁLNÍ VLNA tl. 150 MM, 100 MM, 60 MM

TI XPS

POZN. 1: KÓTOVÁNO V KOORDINAČNÍCH ROZMĚRECH

POZN. 2: ARMOVACÍ VÝKRES STROPU NAD 1.NP (VIZ STATICKÁ ČÁST PROJEKTU)

POZN. 3: VNĚJŠÍ OPLECHOVÁNÍ PARAPETŮ OKEN JE SOUČÁSTÍ DODÁVKY OKEN

±0,000=...,... v.s. Bpv

KASAN ARCHITECTS architektonická kancelář, tel: +420 604 790 399, e-mail: kasan@kasanarchitects.com

Architekt	Ing.arch. Michal Kasan	Datum	12/2021
HIP	Ing.arch. Michal Kasan	Formát	A2
Zodpovědný projektant	Ing.arch. Michal Kasan	Stupeň	DUR + DSP
Vypracoval	Ing.arch. Michal Kasan	Měřítko	1:75
Investor	ing.arch. Kamila Kasanová, Jelínkova 919/28, 616 00 Brno - Žabovřesky		

KASAN ARCHITECTS


Název akce: NOVOSTAVBA OBJEKTU K INDIVIDUÁLNÍ REKREACI
p.č. 831/1 a 835/4, k.ú. Popůvky u Brna

Č. paré

Název výkresu: Dokumentace stavby pro územní a stavební řízení
SO01 - Objekt k individuální rekreaci - architektonická a stavebně technická část
PŮDORYS 1.PP

Č. výkresu: 1.1.2.2.

ŘEZ A-A´

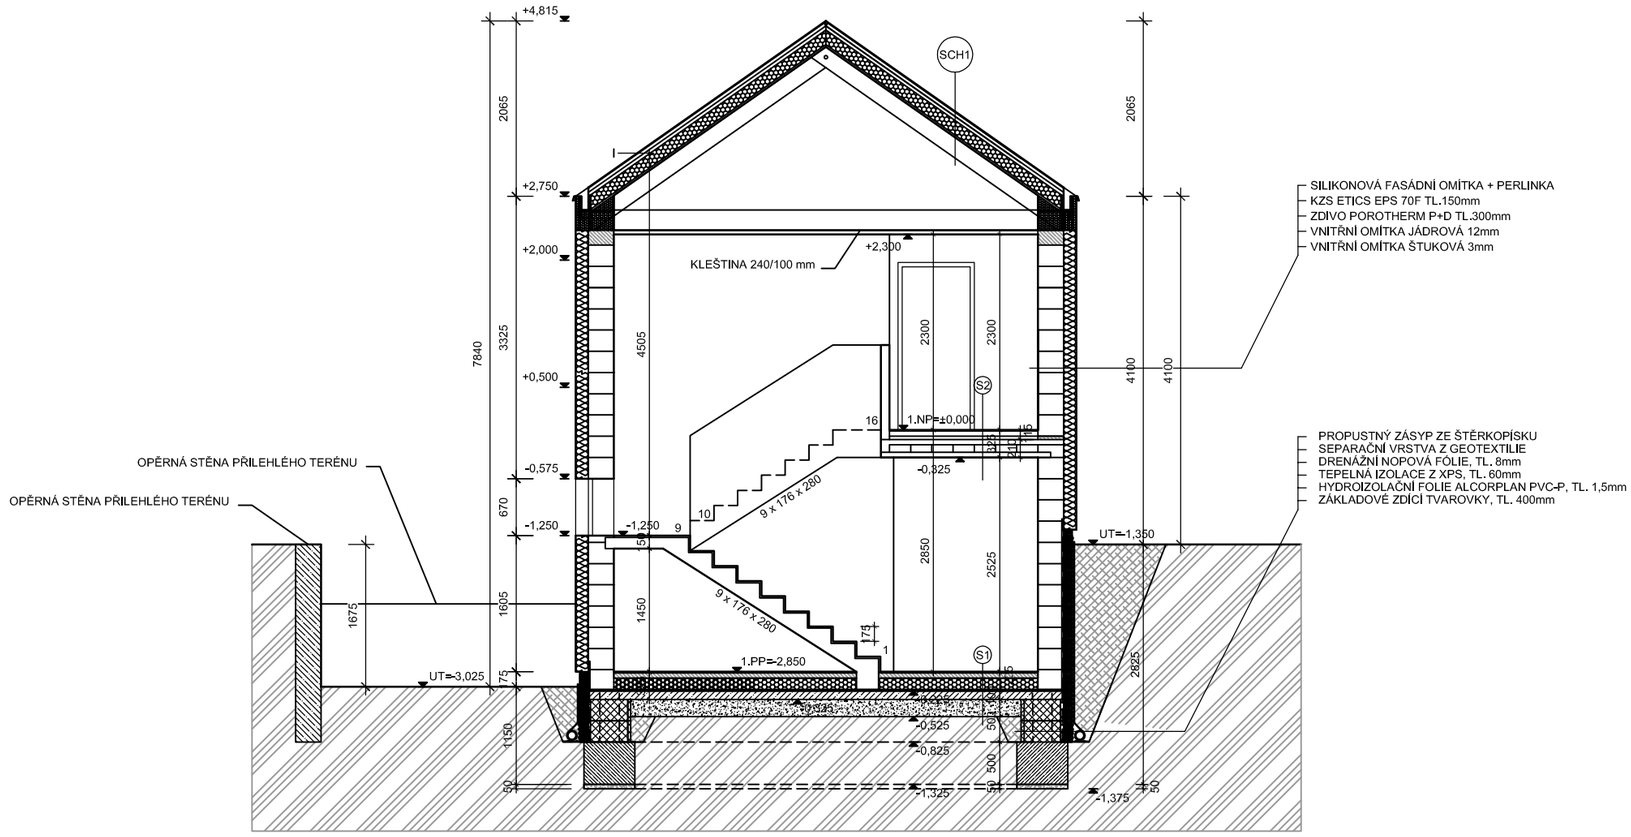

SKLADBA STŘECHY

SCH1

SKLÁDANÁ KERAMICKÁ TAŠKA	40mm
LATĚ 50/40mm	40mm
KONTRALATĚ 50/40mm	40mm
POJISTNÁ HI TYVEK	0,2mm
DEK PIR + POJISTNÁ FOLIE	160mm
ZÁKLOP OSB DESKA 2x 12mm	24mm
KROKVE 100/200	200mm
PAROTĚSNÁ FOLIE PE	0,2mm
SDK NA ROŠTU + AIRROCK LD 40mm	60mm
CELKEM	380mm

2x MALBA PRIMALEX POLAR

SKLADBY KONSTRUKCÍ

S1

KER. DLAŽBA + FLEX. LEPIDLO	15mm
ANHYDRIT	50-60mm
SEPARAČNÍ VRSTVA	1mm
TEPELNÁ IZOLACE EPS 150 S	150mm
HYDROIZOLACE - PVC-P ALCORPLAN	1,5mm
CELKEM	225mm
PENETRACE	
ŽB DESKA - KARI SÍŤ 100/100/6mm	150mm
NÁSYP ZE ŠTĚRKOPÍSKU FRAKCE 0-32	150mm
ROSTLÝ TERÉN	

S2

VINYL (EV. JINÁ PODL. KRYTINA)	10-15mm
ANHYDRIT	50-60mm
SEPARAČNÍ VRSTVA	1mm
TEPELNÁ IZOLACE EPS 150 S	150mm
HYDROIZOLACE - PVC-P ALCORPLAN	1,5mm
CELKEM	225mm
PENETRACE	
ŽB DESKA - KARI SÍŤ 100/100/6mm	150mm
NÁSYP ZE ŠTĚRKOPÍSKU FRAKCE 0-32	150mm
ROSTLÝ TERÉN	

S3

VINYL (EV. JINÁ PODL. KRYTINA)	10-15mm
ANHYDRIT	60mm
SYSTÉMOVÝ ROŠT + KROČ.IZOLACE	40mm
SEPARAČNÍ VRSTVA	1mm
CELKEM	115mm
BETONOVÁ ZÁLIVKA	60mm
MIAKO + POT NOSNÍKY POROTHERM	150mm
SDK NA ROŠTU	50mm
2x MALBA PRIMALEX POLAR	

S4

KER. DLAŽBA + FLEX. LEPIDLO	10-15mm
ANHYDRIT	60mm
SYSTÉMOVÝ ROŠT + KROČ.IZOLACE	40mm
SEPARAČNÍ VRSTVA	1mm
CELKEM	115mm
BETONOVÁ ZÁLIVKA	60mm
MIAKO + POT NOSNÍKY POROTHERM	150mm
SDK NA ROŠTU	50mm
2x MALBA PRIMALEX POLAR	

S5

ZÁMKOVÁ DLAŽBA	50mm
PÍSKOVÉ LOŽE	30mm
CELKEM	80mm
HUTNĚNÝ PODSYP	70mm
ŠTĚRKOVÝ ZÁSYP	200mm
ROSTLÝ TERÉN	

LEGENDA POUŽITÉHO MATERIÁLU

- OBVODOVÁ NOSNÁ STĚNA POROTHERM 30 PROFI DRYFIX P10 + TEPELNÁ IZOLACE EPS 70F TL. 150 MM
- VNITŘNÍ NOSNÁ STĚNA POROTHERM 24AKU, P15, NA MALTU M5
- NENOSNÉ PŘÍČKY POROTHERM 11,5-14 P+D, tl. zdiva 125 MM
- BETONOVÁ TVÁRNICE ZDÍCÍ CSB - TZ 25 ROZMĚR 250/250/500 NEBO 250/250/600
- ŽELEZOBETON C20/25 - XC2 - ZÁKLADY ŽELEZOBETON C20/25 - XC1 - VĚNCE ŽELEZOBETON C25/30 - XC1 - SCHODY, STROP
- ŽELEZOBETONOVÉ KCE (VIZ STATIKA)
- TI EPS / MINERÁLNÍ VLNA tl. 120 MM, 100 MM, 60 MM
- TI XPS
- ŠTĚRKOVÝ ZÁSYP
- HUTNĚNÝ PODSYP
- NÁSYP
- ROSTLÝ TERÉN

Ing. Arch. Michal Kasan

Digitálně podepsal Ing. Arch. Michal Kasan
Datum: 2021.12.31 22:01:59 +01'00'

±0,000=...,... v.s. Bpv


KASAN ARCHITECTS architektonická kancelář, tel: +420 604 790 399, e-mail: kasan@kasanarchitects.com

Architekt	Ing.arch. Michal Kasan	Datum	12/2021
HIP	Ing.arch. Michal Kasan	Formát	A3
Zodpovědný projektant	Ing.arch. Michal Kasan	Stupeň	DUR + DSP
Vypracoval	Ing.arch. Michal Kasan	Měřítko	1:75
Investor	ing.arch. Kamila Kasanová, Jelínkova 919/28, 616 00 Brno - Žabovřesky		

KASAN ARCHITECTS

Název akce	NOVOSTAVBA OBJEKTU K INDIVIDUÁLNÍ REKREACI p.č. 831/1 a 835/4, k.ú. Popůvky u Brna	Č. paré
Název výkresu	Dokumentace stavby pro územní a stavební řízení SO01 - Objekt k individuální rekreaci - architektonická a stavebně technická část ŘEZ A-A´	Č. výkresu 1.1.2.7.

ŘEZ B-B´

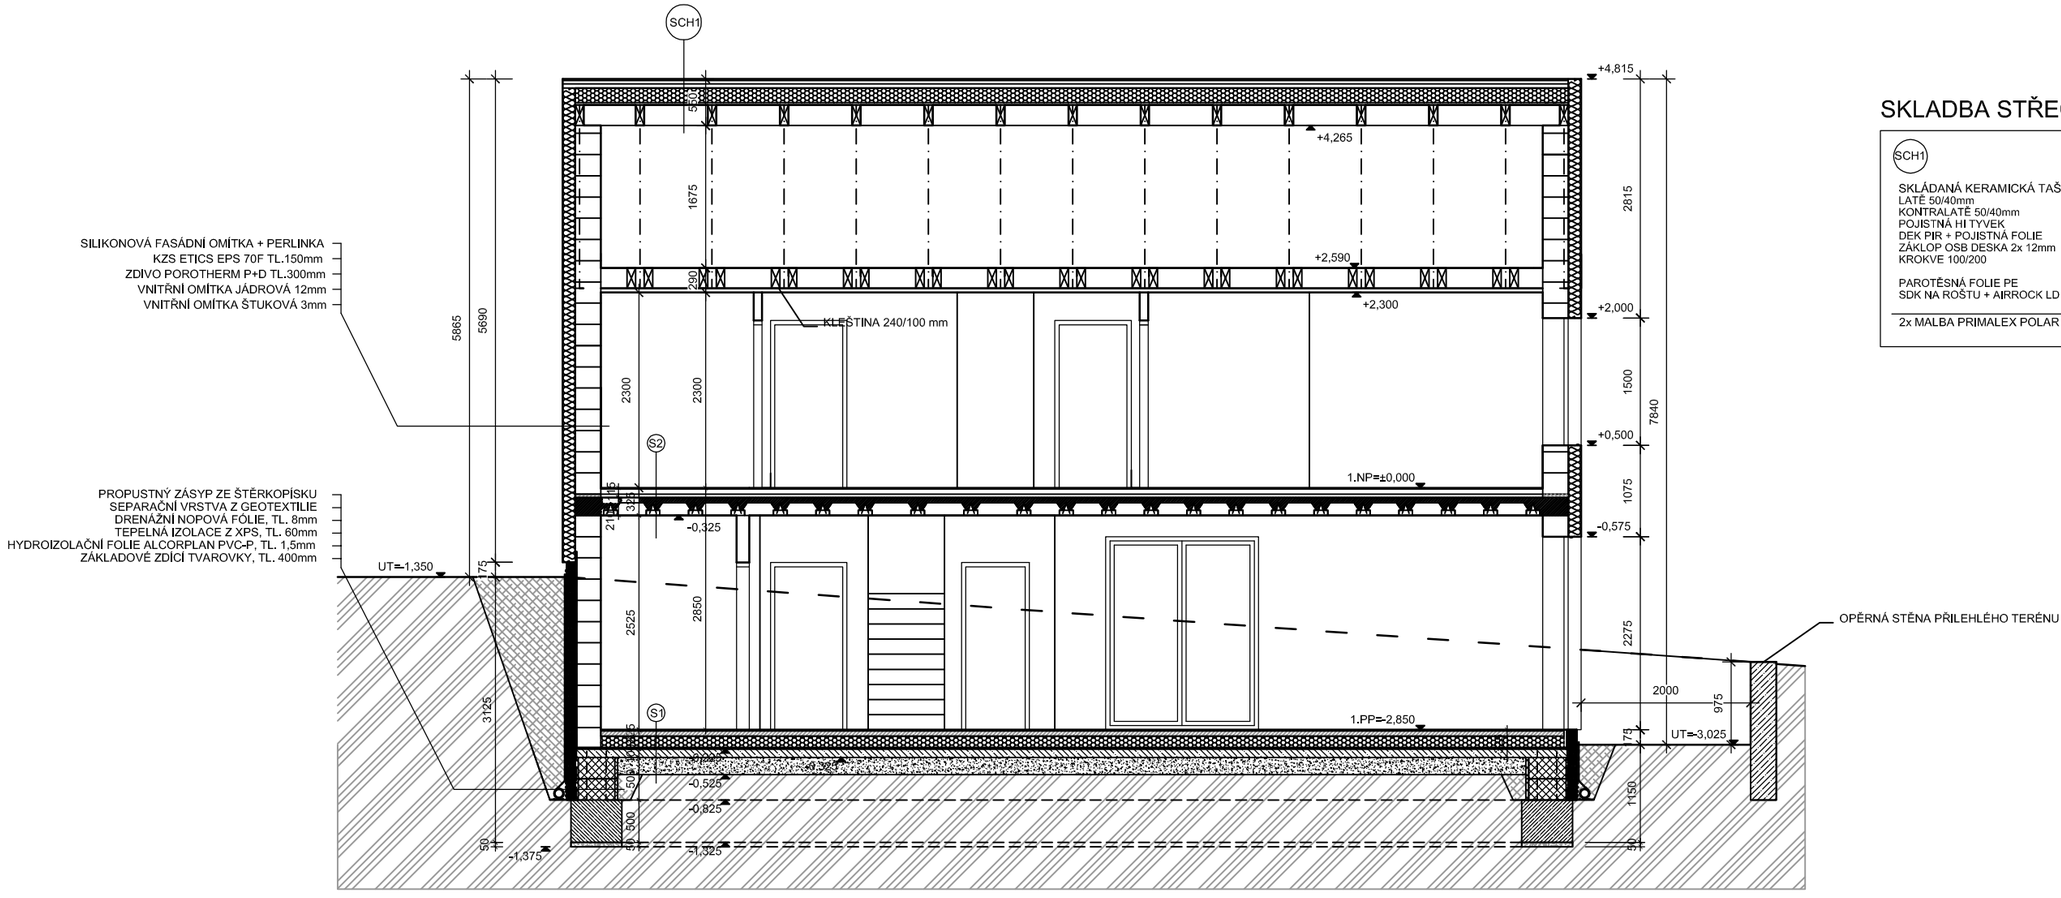

SKLADBA STŘECHY

SCH1

SKLÁDANÁ KERAMICKÁ TAŠKA	40mm
LATĚ 50/40mm	40mm
KONTRALATĚ 50/40mm	40mm
POJISTNÁ HI TYVEK	0,2mm
DEK PIR + POJISTNÁ FOLIE	160mm
ZÁKLOP OSB DESKA 2x 12mm	24mm
KROKVE 100/200	200mm
PAROTĚSNÁ FOLIE PE	0,2mm
SDK NA ROŠTU + AIRROCK LD 40mm	60mm
CELKEM	380mm

2x MALBA PRIMALEX POLAR

SKLADBY KONSTRUKCÍ

S1

KER. DLAŽBA + FLEX. LEPIDLO	15mm
ANHYDRIT	50-60mm
SEPARAČNÍ VRSTVA	1mm
TEPELNÁ IZOLACE EPS 150 S	150mm
HYDROIZOLACE - PVC-P ALCORPLAN	1,5mm
CELKEM	225mm
PENETRACE	
ŽB DESKA - KARI SÍŤ 100/100/6mm	150mm
NÁSYP ZE ŠTĚRKOPÍSKU FRAKCE 0-32	150mm
ROSTLÝ TERÉN	

S2

VINYL (EV. JINÁ PODL. KRYTINA)	10-15mm
ANHYDRIT	50-60mm
SEPARAČNÍ VRSTVA	1mm
TEPELNÁ IZOLACE EPS 150 S	150mm
HYDROIZOLACE - PVC-P ALCORPLAN	1,5mm
CELKEM	225mm
PENETRACE	
ŽB DESKA - KARI SÍŤ 100/100/6mm	150mm
NÁSYP ZE ŠTĚRKOPÍSKU FRAKCE 0-32	150mm
ROSTLÝ TERÉN	

S3

VINYL (EV. JINÁ PODL. KRYTINA)	10-15mm
ANHYDRIT	60mm
SYSTÉMOVÝ ROŠT + KROČ.IZOLACE	40mm
SEPARAČNÍ VRSTVA	1mm
CELKEM	115mm
BETONOVÁ ZÁLIVKA	60mm
MIAKO + POT NOSNÍKY POROTHERM	150mm
SDK NA ROŠTU	50mm
2x MALBA PRIMALEX POLAR	

S4

KER. DLAŽBA + FLEX. LEPIDLO	10-15mm
ANHYDRIT	60mm
SYSTÉMOVÝ ROŠT + KROČ.IZOLACE	40mm
SEPARAČNÍ VRSTVA	1mm
CELKEM	115mm
BETONOVÁ ZÁLIVKA	60mm
MIAKO + POT NOSNÍKY POROTHERM	150mm
SDK NA ROŠTU	50mm
2x MALBA PRIMALEX POLAR	

S5

ZÁMKOVÁ DLAŽBA	50mm
PÍSKOVÉ LOŽE	30mm
CELKEM	80mm
HUTNĚNÝ PODSYP	70mm
ŠTĚRKOVÝ ZÁSYP	200mm
ROSTLÝ TERÉN	

LEGENDA POUŽITÉHO MATERIÁLU

- OBVODOVÁ NOSNÁ STĚNA POROTHERM 30 PROFI DRYFIX P10 + TEPELNÁ IZOLACE EPS 70F TL. 150 MM
- VNITŘNÍ NOSNÁ STĚNA POROTHERM 24AKU, P15, NA MALTU M5
- NENOSNÉ PŘÍČKY POROTHERM 11,5-14 P+D, tl. zdiva 125 MM
- BETONOVÁ TVÁRNICE ZDÍCÍ CSB - TZ 25 ROZMĚR 250/250/500 NEBO 250/250/600
- ŽELEZOBETON C20/25 - XC2 - ZÁKLADY ŽELEZOBETON C20/25 - XC1 - VĚNCE ŽELEZOBETON C25/30 - XC1 - SCHODY, STROP
- ŽELEZOBETONOVÉ KCE (VIZ STATIKA)
- TI EPS / MINERÁLNÍ VLNA tl. 120 MM, 100 MM, 60 MM
- TI XPS
- ŠTĚRKOVÝ ZÁSYP
- HUTNĚNÝ PODSYP
- NÁSYP
- ROSTLÝ TERÉN

Ing. Arch. Michal Kasan

Digitálně podepsal Ing. Arch. Michal Kasan
Datum: 2021.12.31 22:02:26 +01'00'

±0,000=...,... v.s. Bpv

KASAN ARCHITECTS architektonická kancelář, tel: +420 604 790 399, e-mail: kasan@kasanarchitects.com

Architekt	Ing.arch. Michal Kasan	Datum	12/2021
HIP	Ing.arch. Michal Kasan	Formát	A3
Zodpovědný projektant	Ing.arch. Michal Kasan	Stupeň	DUR + DSP
Vypracoval	Ing.arch. Michal Kasan	Měřítko	1:75
Investor	ing.arch. Kamila Kasanová, Jelínkova 919/28, 616 00 Brno - Žabovřesky		

KASAN ARCHITECTS

Název akce	NOVOSTAVBA OBJEKTU K INDIVIDUÁLNÍ REKREACI p.č. 831/1 a 835/4, k.ú. Popůvky u Brna	Č. paré
Název výkresu	Dokumentace stavby pro územní a stavební řízení SO01 - Objekt k individuální rekreaci - architektonická a stavebně technická část ŘEZ B-B´	Č. výkresu 1.1.2.8.